



PLANTA 3º	B
ESTAR-COMEDOR	18.90 m ²
COCINA	10.00 m ²
DORMITORIO 1	11.08 m ²
DORMITORIO 2	9.10 m ²
DORMITORIO 3	9.84 m ²
ASEO 1	3.44 m ²
ASEO 2	2.59 m ²
VESTIBULO	3.72 m ²
DISTRIBUIDOR	6.76 m ²
TENDEDERO	2.42/2 m ²
TERRAZA 1	8.40/2 m ²
*SUP. UTIL POR VIV.	80.84 m ²
*SUP. CONST. POR VIV.	96.66 m ²

*NOTA: LAS SUPERFICIES ABIERTAS SE HAN COMPUTADO AL 50%

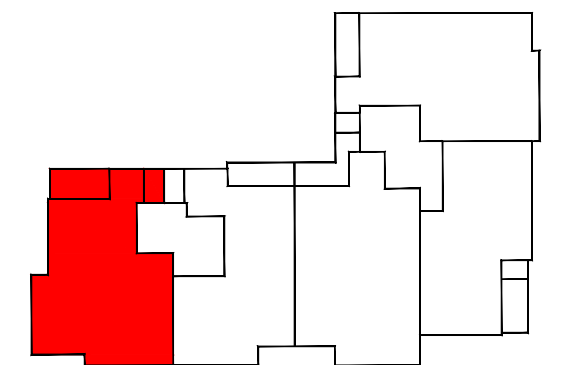

UBICACIÓN EN PLANTA

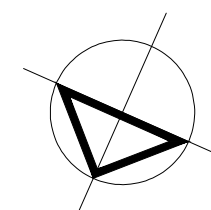


Escala 1:50





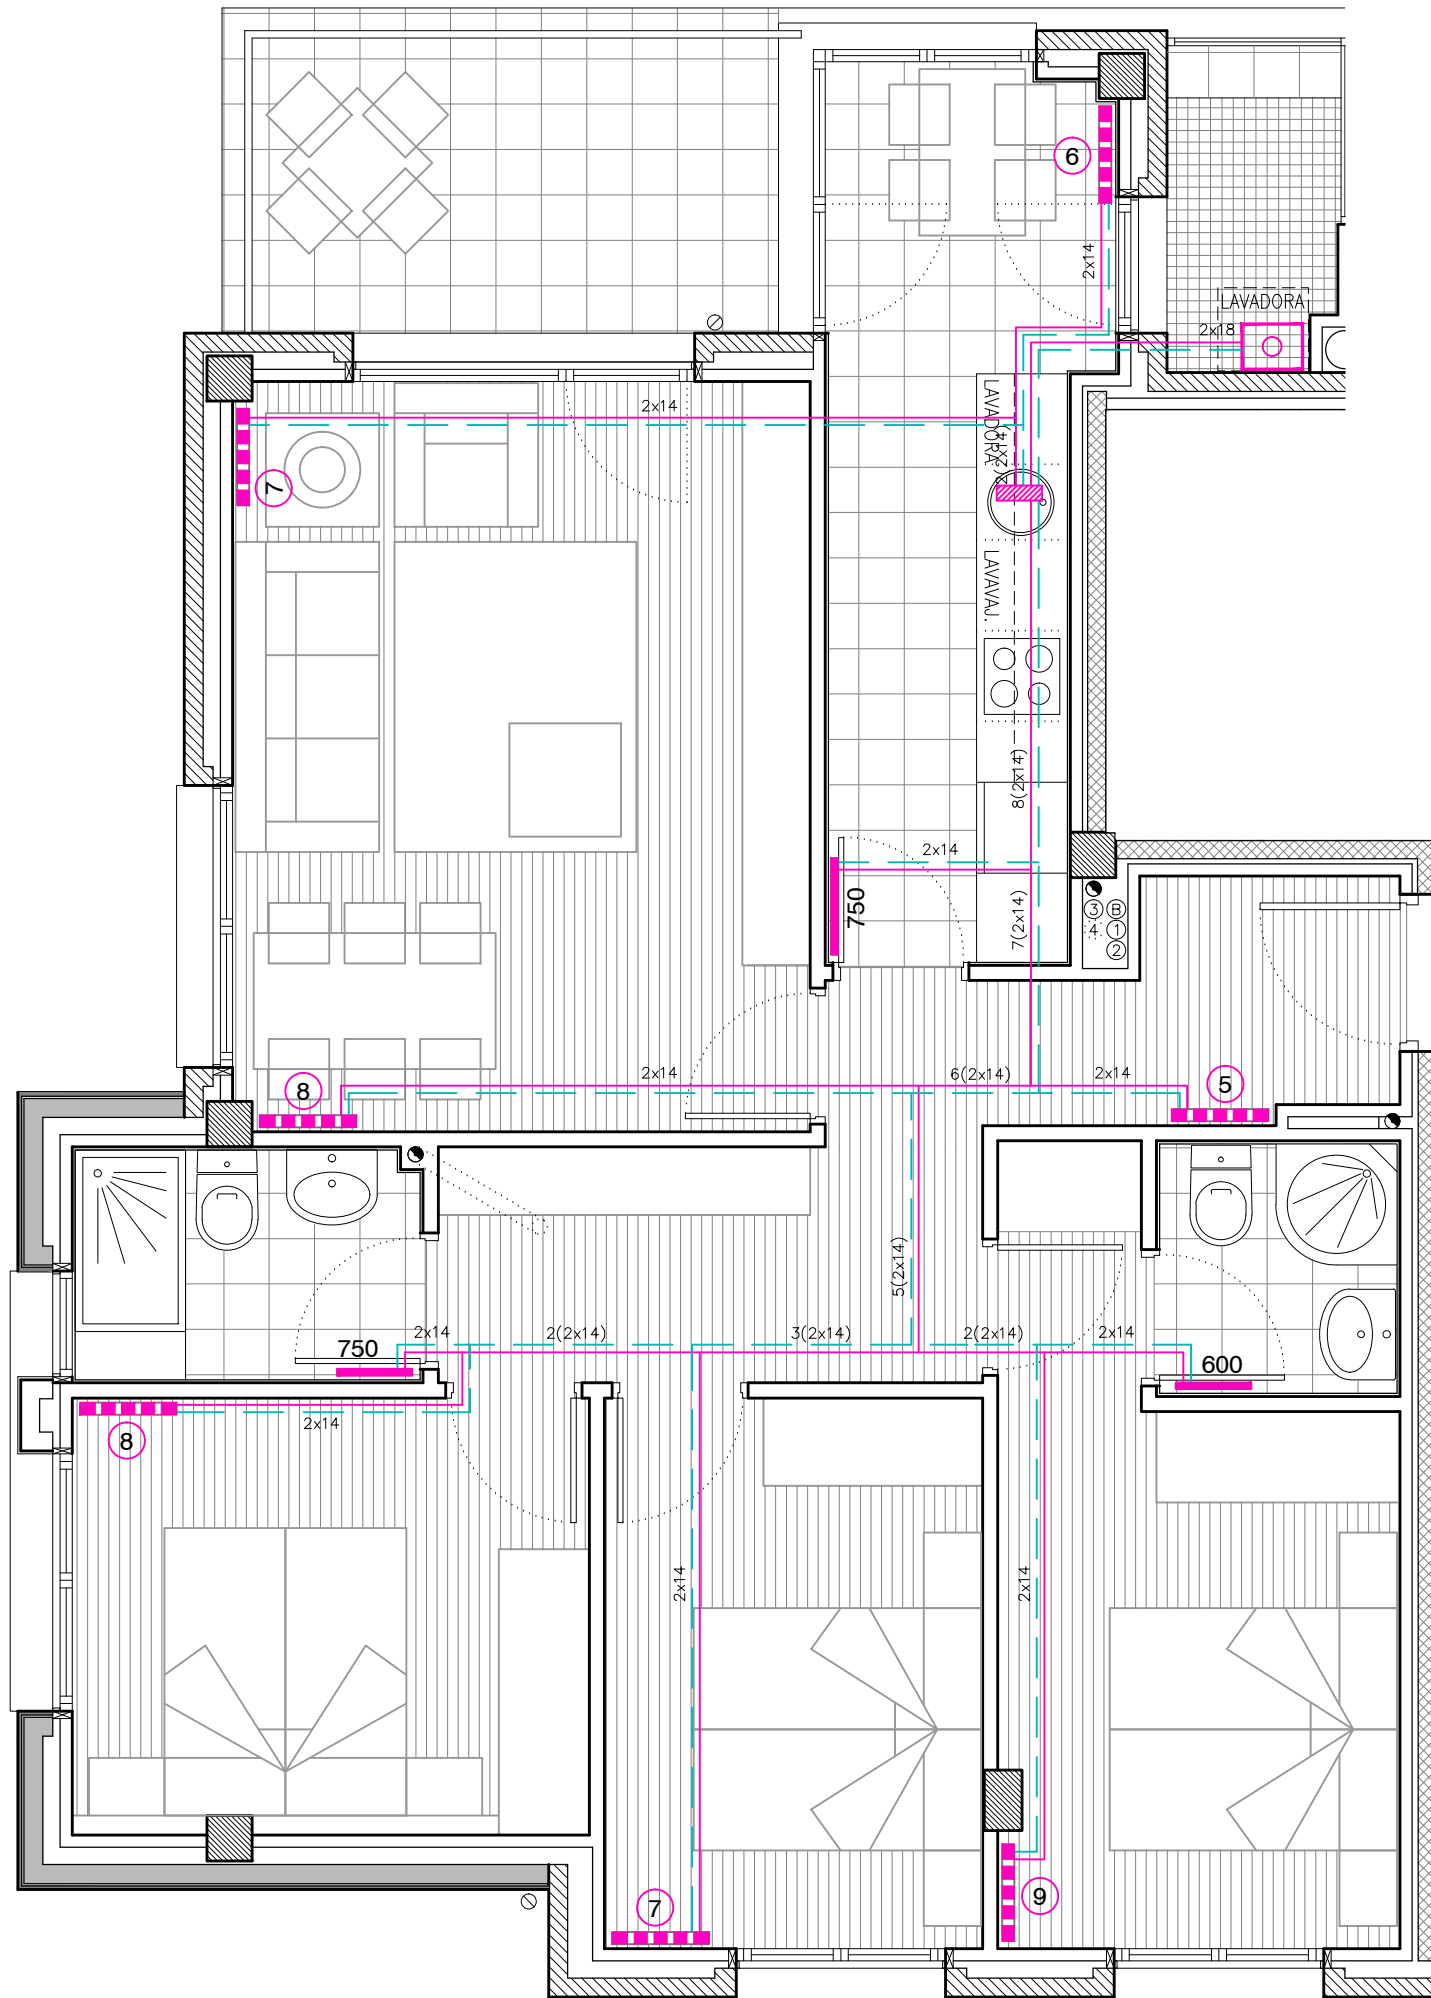


PARCELA A.20.19.5 del A.I.U.19 "LARREATEGI" - LAZKAO -

PORTAL 1
VIVIENDA 3º B
 - DISTRIBUCIÓN Y SUPERFICIES -

29 VIVIENDAS Y GARAJES




LEYENDA DE CALEFACCION

-  RADIADOR DE ALUMINIO INYECTADO
CON FRONTAL CON ABERTURAS
DE 671 mm DE ALTURA
103,90 kcal/h POR ELEMENTO.
-  PANEL SIMPLE
MEDIDAS H=800x47xL (ver longitud en plano)
EMISION CALORIFICA 339 Kcal/h
-  CONDUCCION DEL CIRCUITO DE IDA
-  CONDUCCION DEL CIRCUITO DE RETORNO
LA TUBERIA SERA MULTICAPA
-  TERMOSTATO
-  CALDERA MIXTA A GAS
(INCLUYE VALVULA RECIRCULADORA)
-  COLECTOR

SE INSTALARAN VALVULAS TERMOSTATICAS EN TODOS LOS RADIADORES, NO SIENDO PRECEPTIVO EN LOS SITUADOS EN LOCALES COMO ASEOS, CUARTOS DE BAÑOS, COCINAS, VESTIBULOS, PASILLOS Y POR SUPUESTO, EN LOS DEL LOCAL DOTADO DE LA Sonda DE TEMPERATURA DE REGULACION GENERAL.

LA CONEXION ELECTRICA ENTRE TERMOSTATO Y CALDERA SE REALIZARA MEDIANTE CONDUCTOR DE 2x1.5 mm² BAJO TUBO FLEXIBLE PG11 EN INSTALACION EMPOTRADA.

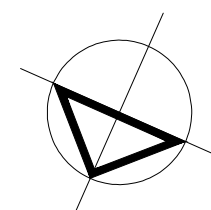


Escala 1:50



PARCELA A.20.19.5 del A.I.U.19 "LARREATEGI" - LAZKAO -

PORTAL 1 VIVIENDA 3º B - CALEFACCION -

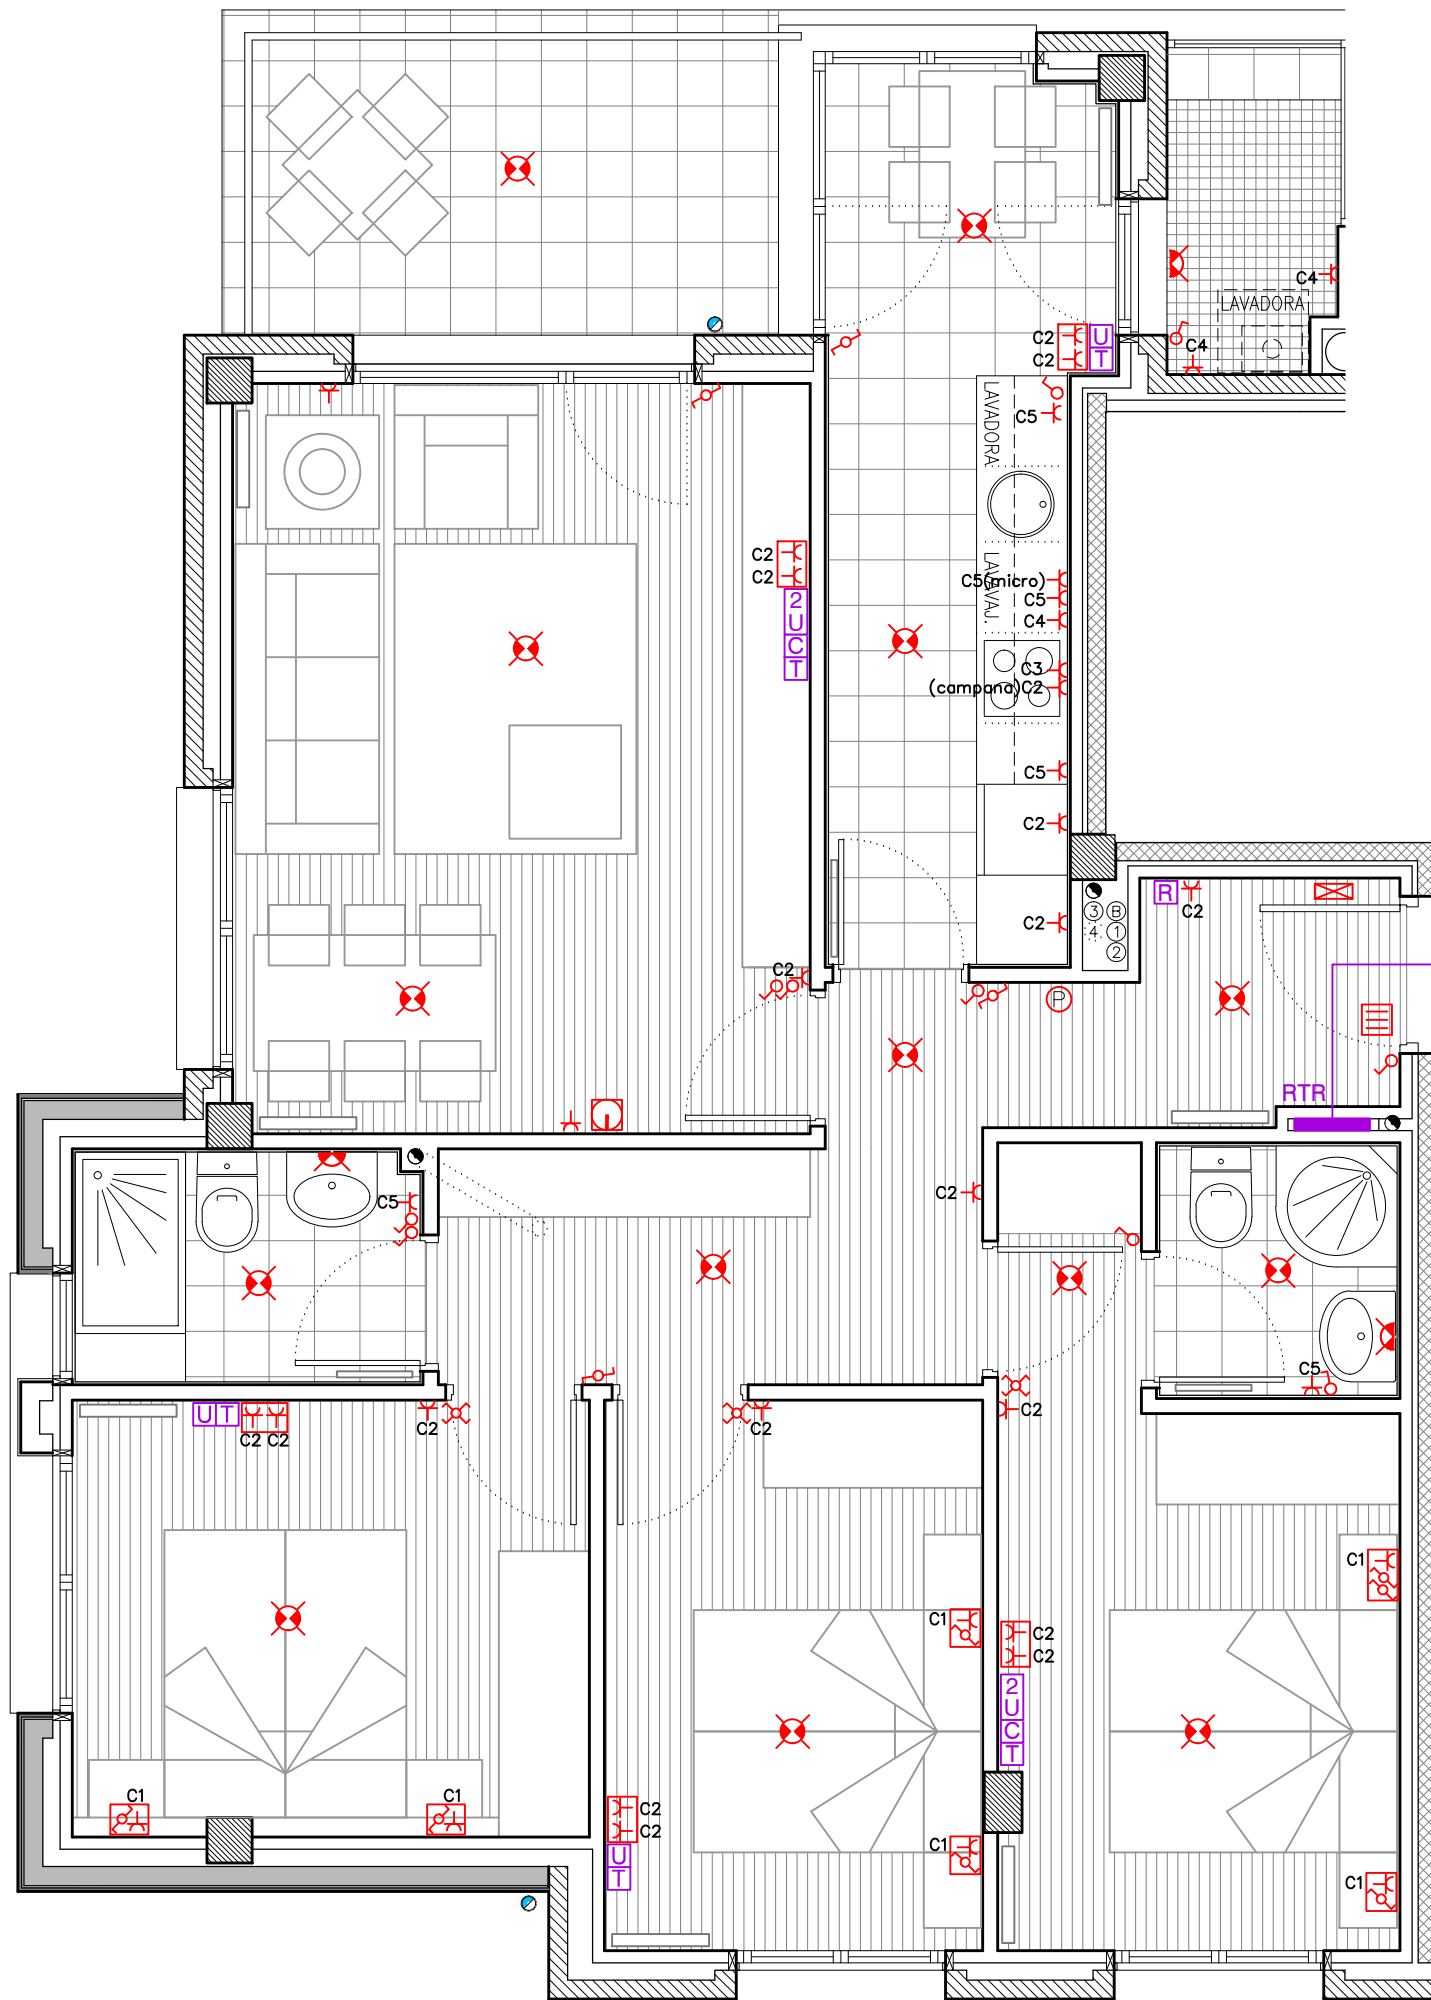


























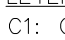
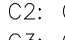
29 VIVIENDAS Y GARAJES



LEYENDA DE TELECOMUNICACIONES


-  ARQUETA DE ENTRADA
- R.I.T.I.** RECINTO DE INSTALACION INFERIOR
- R.I.T.S.** RECINTO DE INSTALACION SUPERIOR
-  CANALIZACION EXTERNA
- RTR** REGISTRO DE TERMINACION DE RED (500x600x80 MM)
CANALIZACION EN ESTRELLA
1 TUBO Ø20MM DESDE RTR A CADA REGISTRO DE TOMA
1 TUBO Ø20MM DESDE RTR A CUADRO ELECTRICO
- [2 U]** TOMA CON 2 CONECTORES RJ45 UTP CAT.6 (64X64X42 MM)– (2 CABLES UTP INDEPENDIENTES)
- [U]** UTP: TOMA CON CONECTOR RJ45 UTP CAT.6 (64X64X42 MM)
- [C]** COAXIAL: TOMA COAXIAL BANDA ANCHA (64X64X42 MM)
- [T]** TELEVISION: TOMA COAXIAL RTV–SAT (64X64X42 MM)
- [R]** REGISTRO DE TOMA CONFIGURABLE (64X64X42 MM)

LEYENDA DE ELECTRICIDAD

-  ARQUETA DE ENTRADA
-  LINEA REPARTIDORA DESDE ARQUETA DE ENTRADA
-  LINEA REPARTIDORA DESDE ARQUETA DE ENTRADA
-  CAJA GENERAL DE PROTECCION
-  CENTRALIZACION DE CONTADORES
-  CUADRO GENERAL DE MANDO Y PROTECCION DE ALUMBRADO
-  MONTANTE
-  CUADRO GENERAL DE DISTRIBUCION + ICP
-  CUADRO PARCIAL DE PLANTA
-  ZUMBADOR
-  PULSADOR
-  VIDEO–PORTERO
-  ACCIONAMIENTO PUERTA GARAJE
-  TERMOSTATO
-  LUMINARIA SUPERFICIAL ESTANCA LEDS 41W
-  EQUIPO AUTONOMO DE EMERGENCIA LEDS 200 LUM.
-  EQUIPO AUTONOMO DE EMERGENCIA LEDS 200 LUM. CON ROTULO "SALIDA"
-  APLIQUE DE LUZ
-  PUNTO DE LUZ
-  PUNTO DE LUZ LEDS 18W
-  DOWNLIGHT
-  PULSADOR ALUMBRADO TEMPORIZADO
-  PULSADOR ESTANCO CON PILOTO (ALUM. TEMP.)
-  INTERRUPTOR SENCILLO
-  CONMUTADOR
-  CONMUTADOR CRUZAMIENTO
-  SENSOR DE PRESENCIA 360°
-  BASE ENCHUFE
-  BASE ENCHUFE 16A ESTANCO.

LEYENDA DE CIRCUITOS

- C1: CIRCUITO DE PUNTOS DE ILUMINACION
- C2: CIRCUITO DE ENCHUFES DE USO GENERAL Y FRIGORIFICO
- C3: CIRCUITO DE COCINA Y HORNO
- C4: CIRCUITO DE LAVADORA, LAVAVAJILLAS Y CALDERA
- C5: CIRCUITO DE ENCHUFES DE BAÑOS, COCINAS (ENCIMERAS) Y TERRAZAS

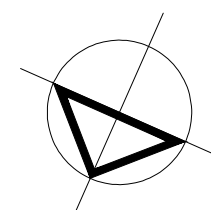


- ELECTRICIDAD y TELECOMUNICACIONES -

Escala 1:50







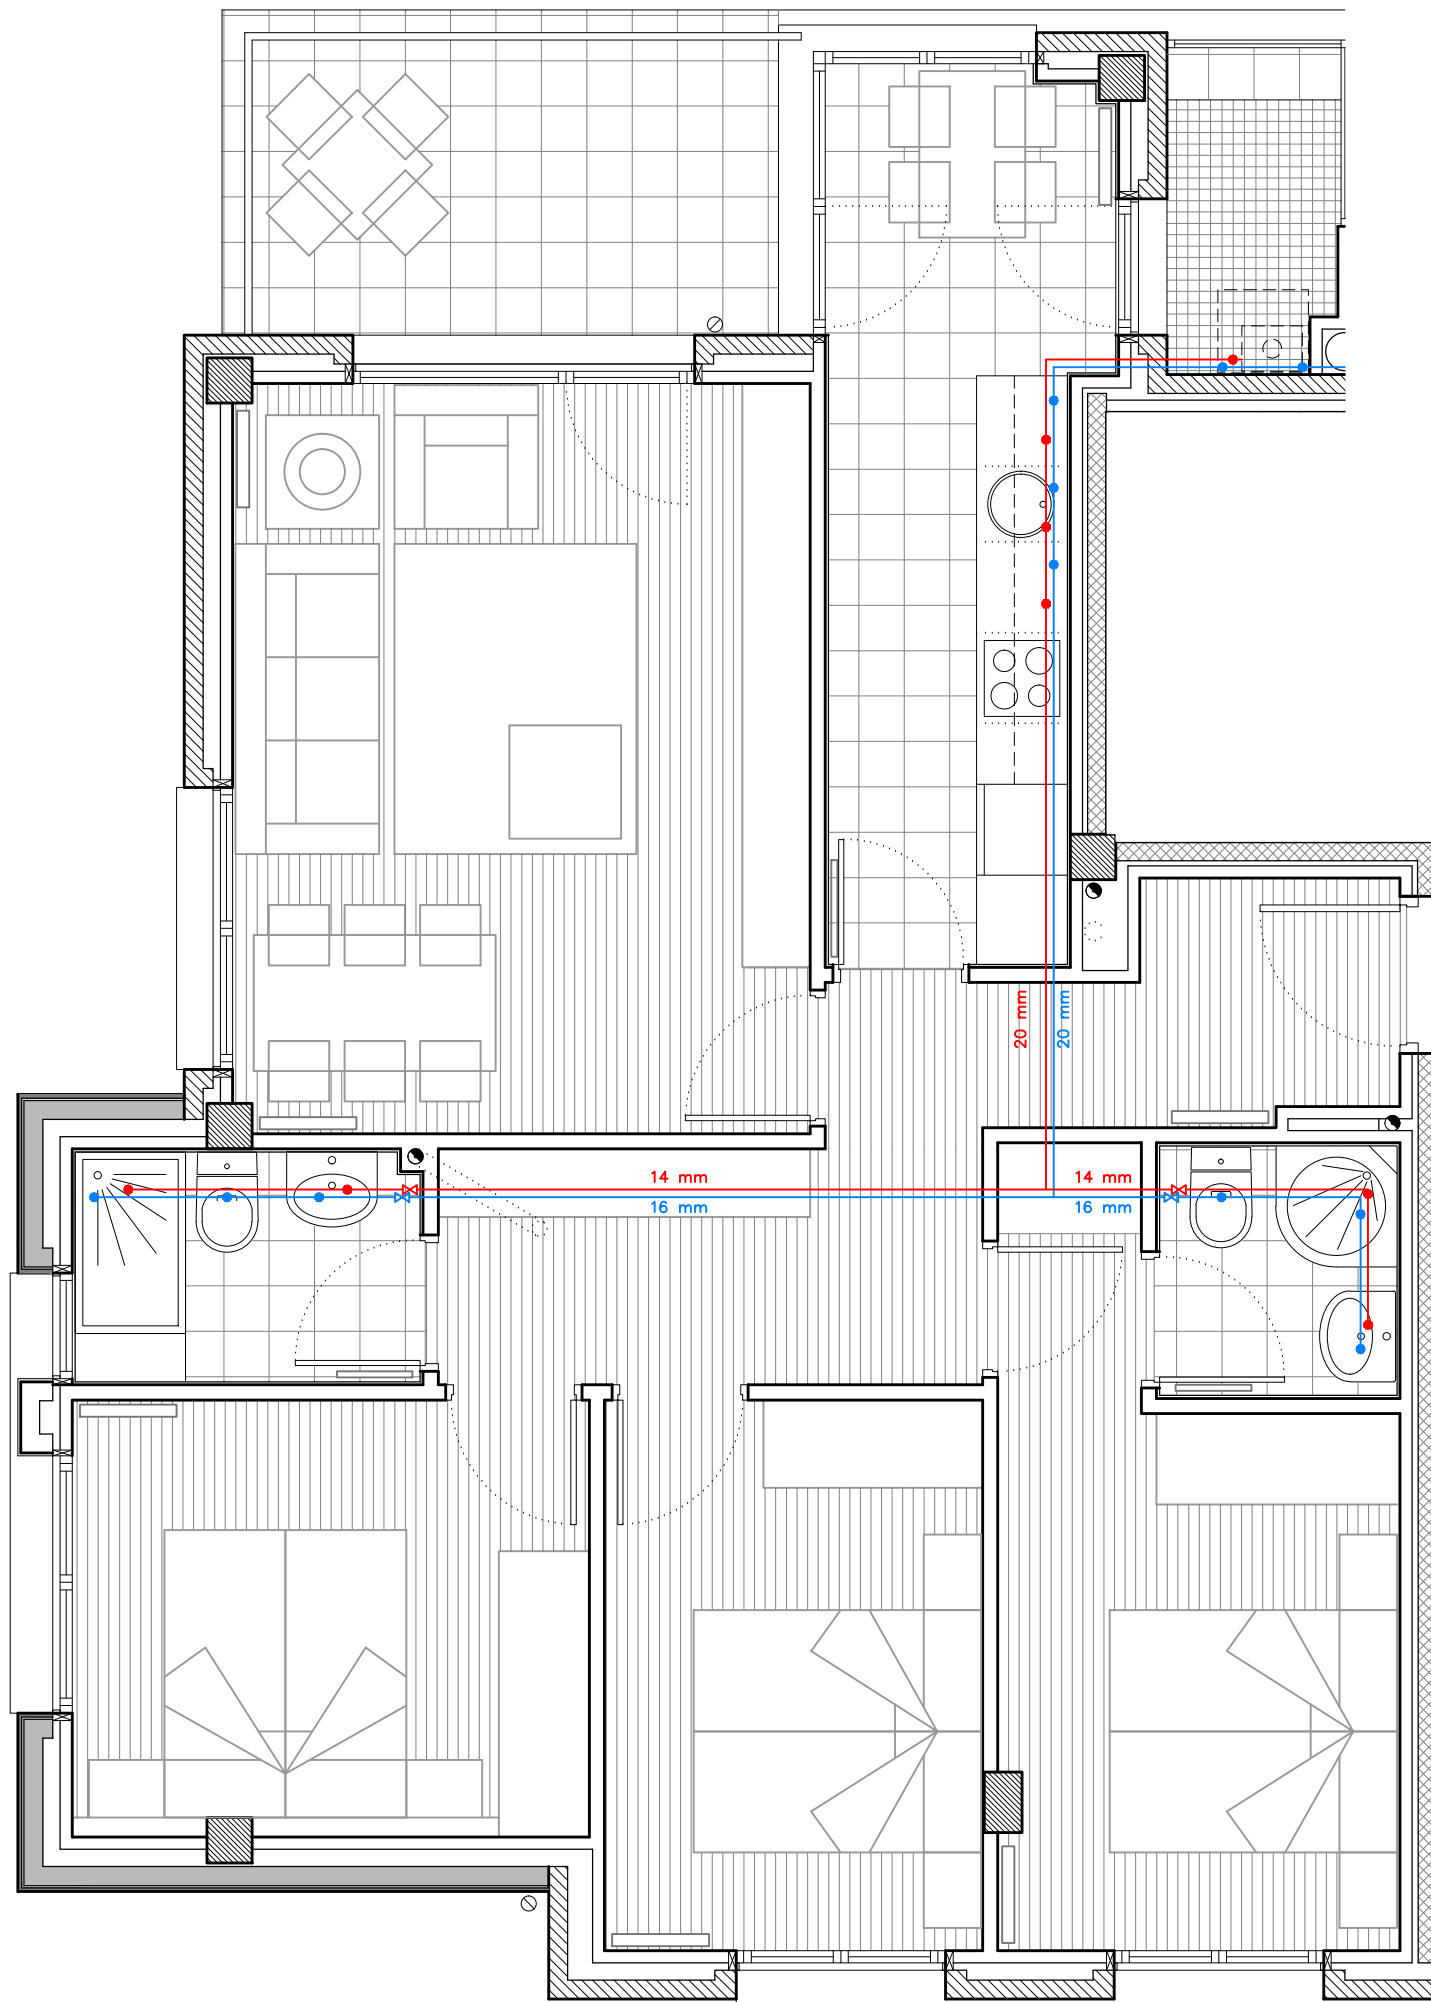



**PORTAL 1
VIVIENDA 3º B**


PARCELA A.20.19.5 del A.I.U.19 "LARREATEGI" - LAZKAO -

29 VIVIENDAS Y GARAJES

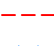

LEYENDA DE FONTANERIA

-  ARQUETA DE ACOMETIDA
-  LLAVE GENERAL
-  CONTADORES DE AGUA
-  PUNTO DE CONSUMO CON LLAVE DE PASO (FRIA)
-  PUNTO DE CONSUMO CON LLAVE DE PASO (A.C.S.)
-  CANALIZACION MULTICAPA AGUA FRIA
-  CANALIZACION MULTICAPA A.C.S.
-  CANALIZACION MULTICAPA A.C.S. RETORNO
-  LLAVE DE PASO AGUA FRIA
-  LLAVE DE PASO A.C.S.

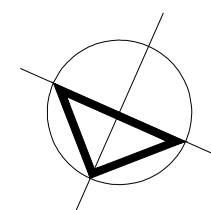


Escala 1:50





PARCELA A.20.19.5 del A.I.U.19 "LARREATEGI" - LAZKAO -

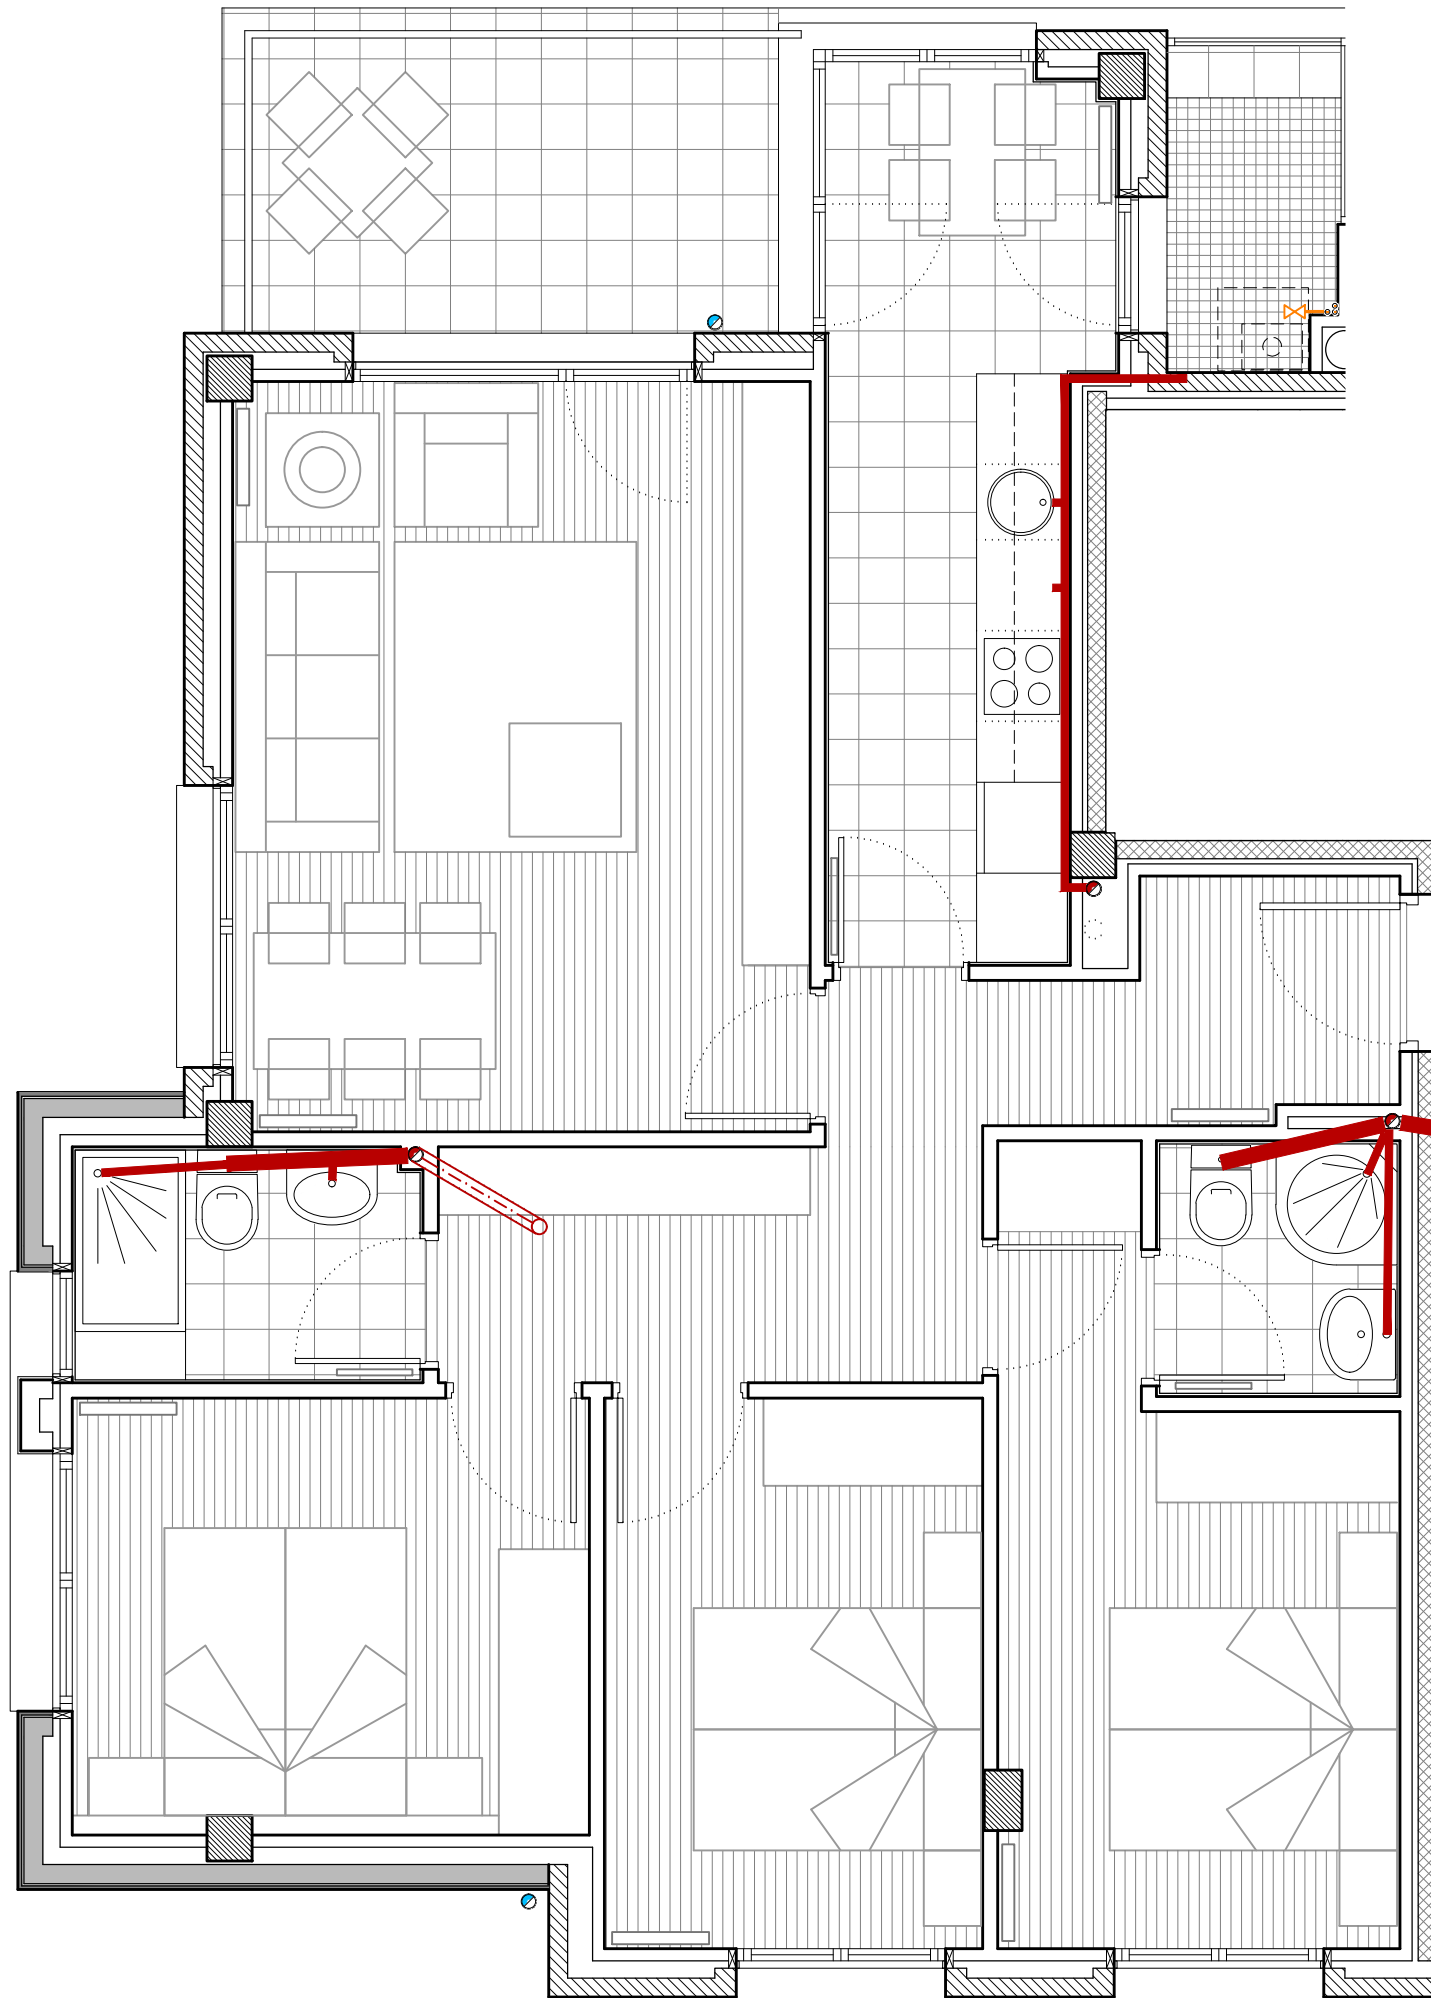PORTAL 1
VIVIENDA 3º B
 - FONTANERÍA -

29 VIVIENDAS Y GARAJES












LEYENDA DE SANEAMIENTO

-  BAJANTE DE P.V.C.
-  CANALIZACION DE AGUAS FECALES POR SUELO O POR TECHO DE PLANTA INFERIOR
-  CANALIZACION DE AGUAS FECALES POR TECHO
-  ARQUETA DE LA RED DE AGUAS USADAS (CON INDICACION DE DIMENSIONES)









DESAGÜE DE LOS APARATOS SANITARIOS

- LAVABO ø32mm
- BIDE ø32mm
- BANERA ø40mm
- DUCHA ø40mm
- INODORO CON CISTERNA ø100mm
- FREGADERO ø40mm
- LAVADORA ø40mm
- LAVAVAJILLAS ø40mm


CANALIZACION DRENAJE

-  ARQUETA PLUVIALES CON MOTOBOMBA
-  BAJANTE DE P.V.C.
-  CANALIZACION DE PLUVIALES POR SUELO
-  CANALIZACION DE PLUVIALES POR TECHO
-  SUMIDERO SIFONICO
-  ALIVIADERO
-  REJILLA CON SUMIDERO
-  CAZOLETA
-  ARQUETA DE LA RED DE AGUAS PLUVIALES (CON INDICACION DE DIMENSIONES)

LEYENDA DE INSTALACION DE GAS

-  ARQUETA DE ACOMETIDA
-  CANALIZACION ENTERRADA
-  CANALIZACION VISTA
-  CANALIZACION ALOJADA EN VAINA O CONDUCTO
-  VALVULA REGULADORA
-  CENTRALIZACION DE CONTADORES (INCLUYE LLAVE GENERAL Y LLAVES DE ABONADO, ESTABILIZADOR Y VALVULA REGULADORA)
-  MONTANTE
-  LLAVE DE VIVIENDA


PORTAL 1 VIVIENDA 3º B - SANEAMIENTO y GAS -

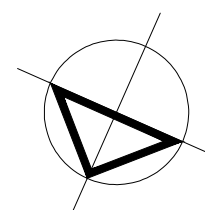

Escala 1:50

PARCELA A.20.19.5 del A.I.U.19 "LARREATEGI" - LAZKAO -

29 VIVIENDAS Y GARAJES

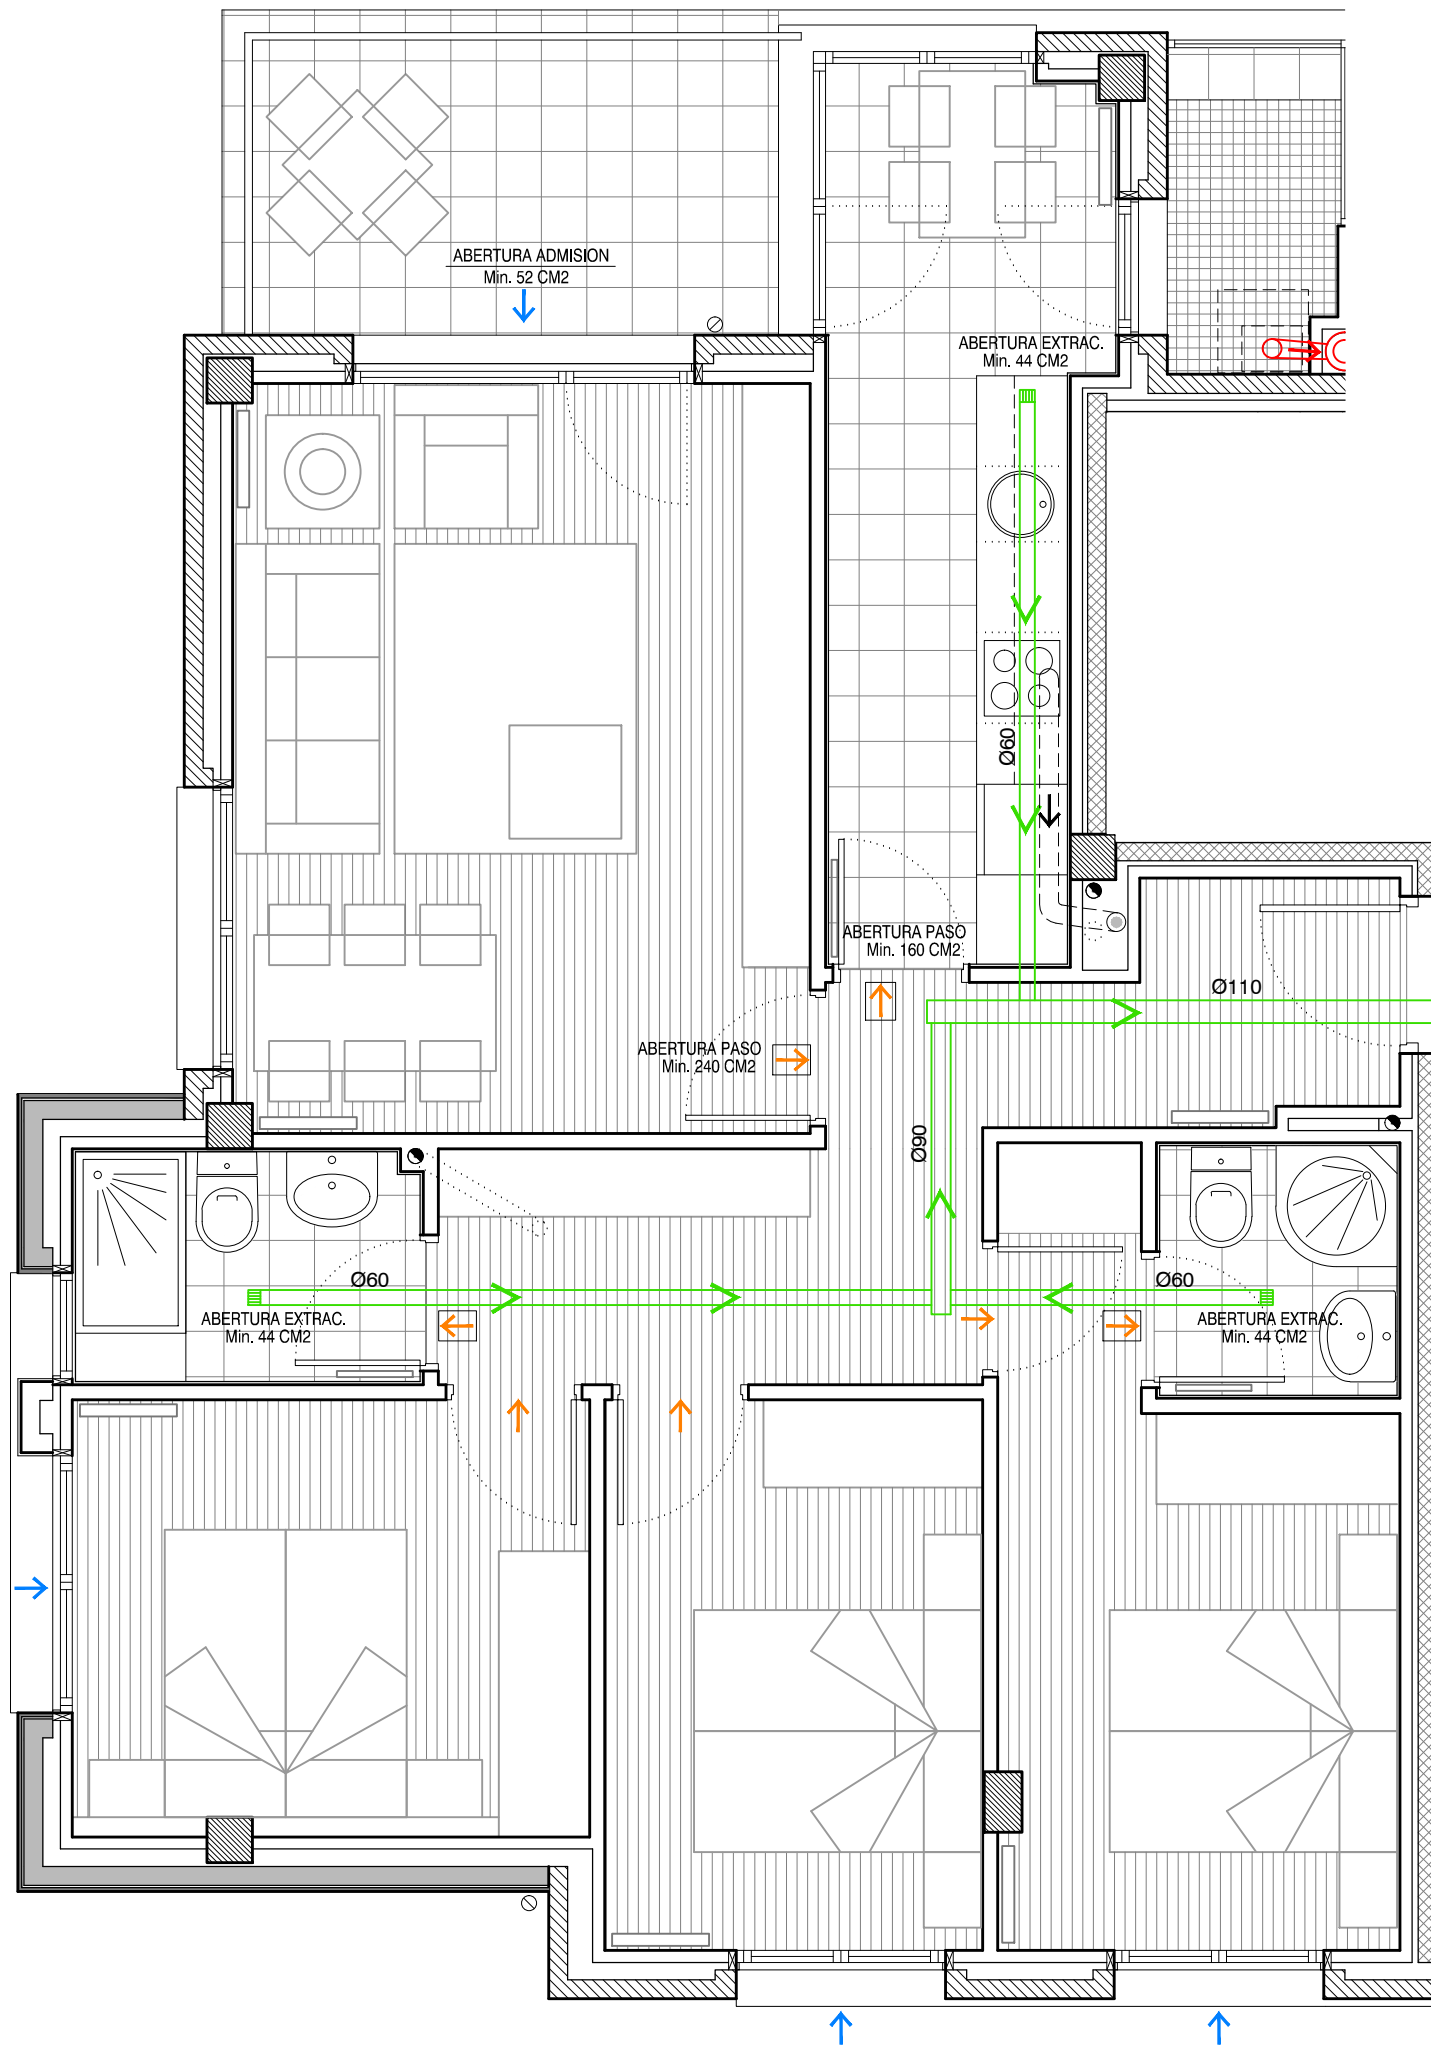


LEYENDA DE VENTILACION

(SISTEMA GENERAL DE VENTILACION MECANICA VIVIENDAS)

- ABERTURA DE ADMISION
- ABERTURA DE PASO (VER DETALLE EN PLANOS DE CARPINTERIA)
- ABERTURA DE PASO (REJILLA 120 CM2.) (EXCEPTO REJILLAS DE COCINA Y SALONES, CON DIMENSIONES ESPECIFICADAS EN PLANOS, SI EXISTE NECESIDAD DE REJILLA > 120 CM2)
- ABERTURA DE EXTRACCION
- CONDUCTO DE EXTRACCION VIVIENDAS
- ⊙ AS CONDUCTO DE VENTILACION ASCENSOR
- SALIDA HUMOS EXTRACTOR DE COCINA Ø125.
- ⊙ CONDUCTO CHAPA GALVANIZADA Ø125.
- SALIDA COMBUSTION DE CALDERA Ø80.
- CONDUCTO DE SALIDA
- ⊙ CONDUCTO COMUN. (SALIDA)



PORTAL 1 VIVIENDA 3º B - VENTILACIÓN -

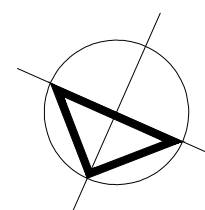


Escala 1:50

PARCELA A.20.19.5 del A.I.U.19 "LARREATEGI" - LAZKAO -

29 VIVIENDAS Y GARAJES

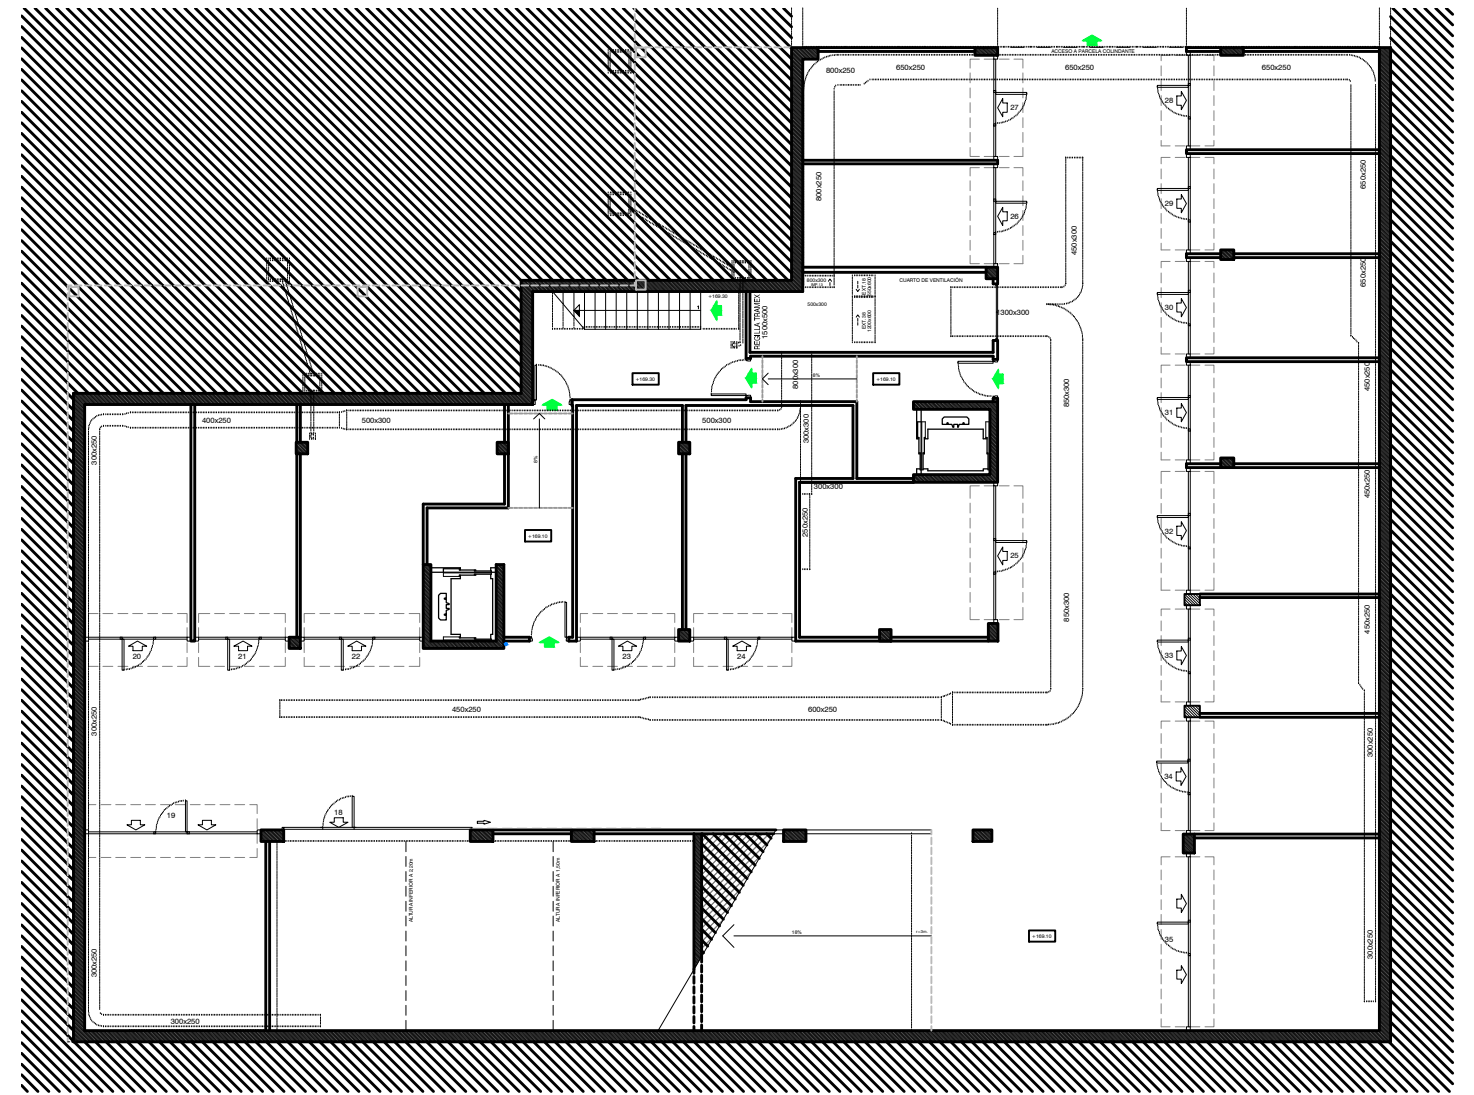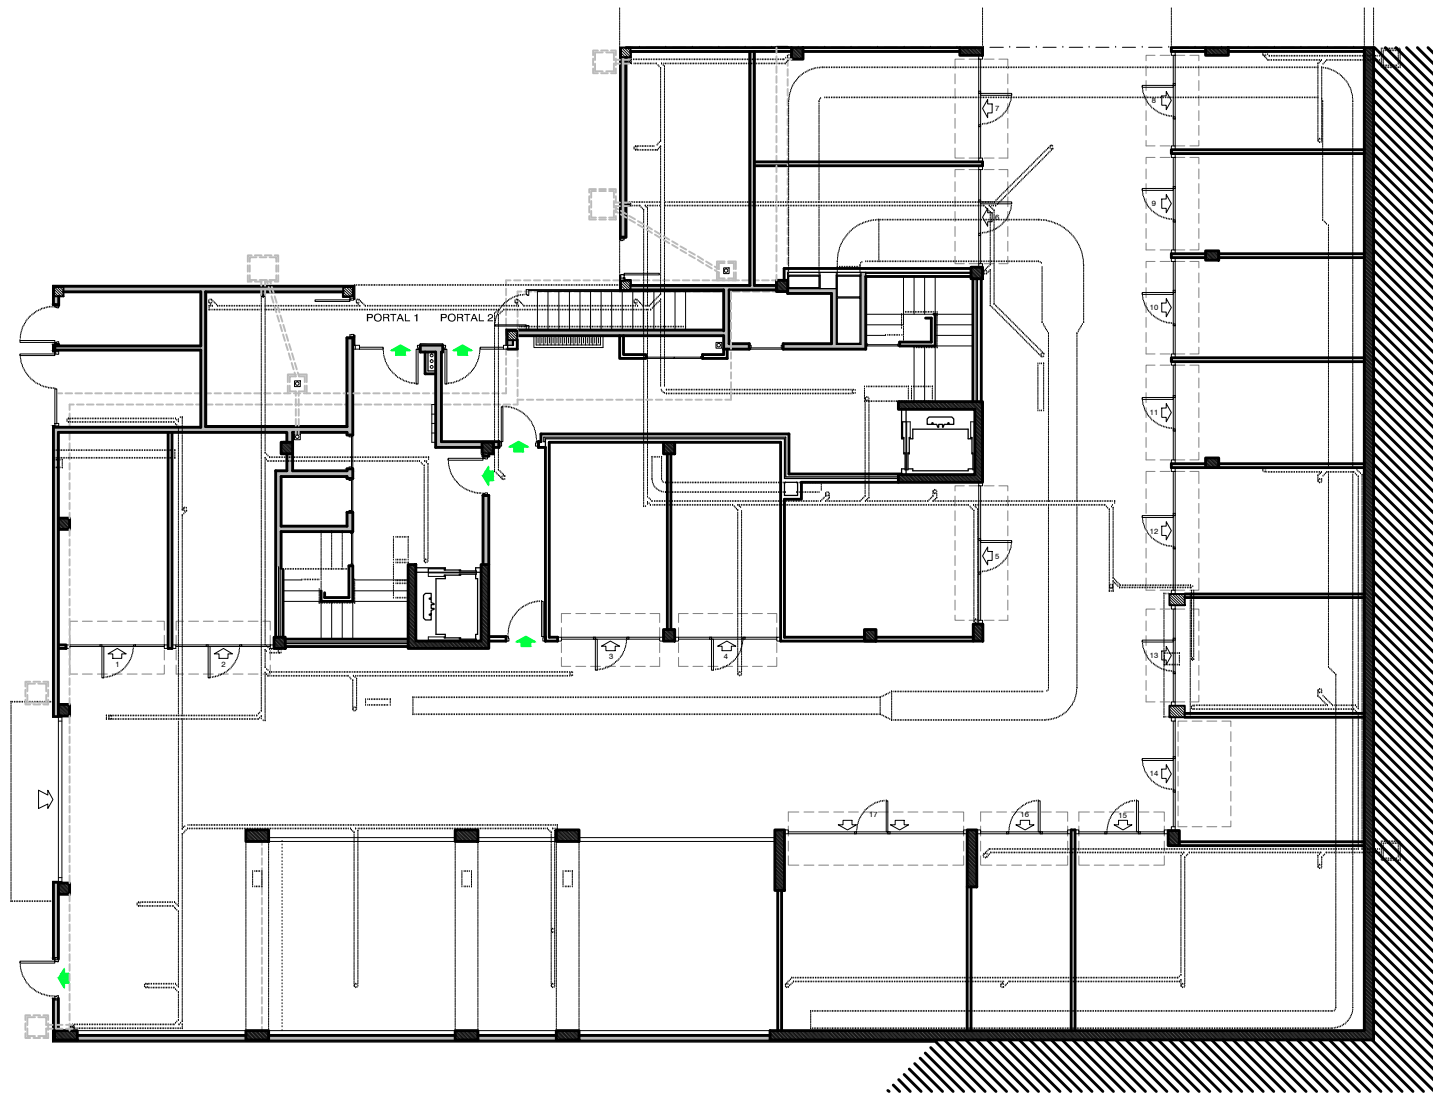

PORTAL 1
VIVIENDA 3º B
 - Garaje nº -

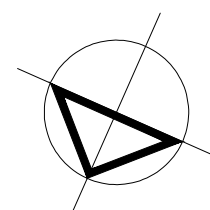

Escala 1:200

29 VIVIENDAS Y GARAJES
 PARCELA A.20.19.5 del A.I.U.19 "LARREATEGI" - LAZKAO -