


UBICACIÓN EN PLANTA

PLANTA 4ª	C
ESTAR-COMEDOR	21.85 m ²
COCINA	9.17 m ²
DORMITORIO 1	13.04 m ²
DORMITORIO 2	11.57 m ²
DORMITORIO 3	12.80 m ²
ASEO 1	3.40 m ²
ASEO 2	2.50 m ²
VESTIBULO+DISTRIBUIDOR	10.41 m ²
TENEDERO	2.73/2 m ²
TERRAZA 1	6.71/2 m ²
*SUP. UTIL POR VIV.	89.46 m ²
*SUP. CONST. POR VIV.	104.13 m ²

*NOTA: LAS SUPERFICIES ABIERTAS SE HAN COMPUTADO AL 50%

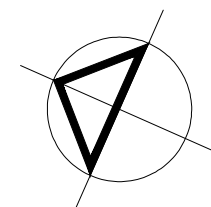


Escala 1:50






PARCELA A.20.19.5 del A.I.U.19 "LARREATEGI" - LAZKAO -

PORTAL 2 VIVIENDA 4º C - DISTRIBUCIÓN Y SUPERFICIES -

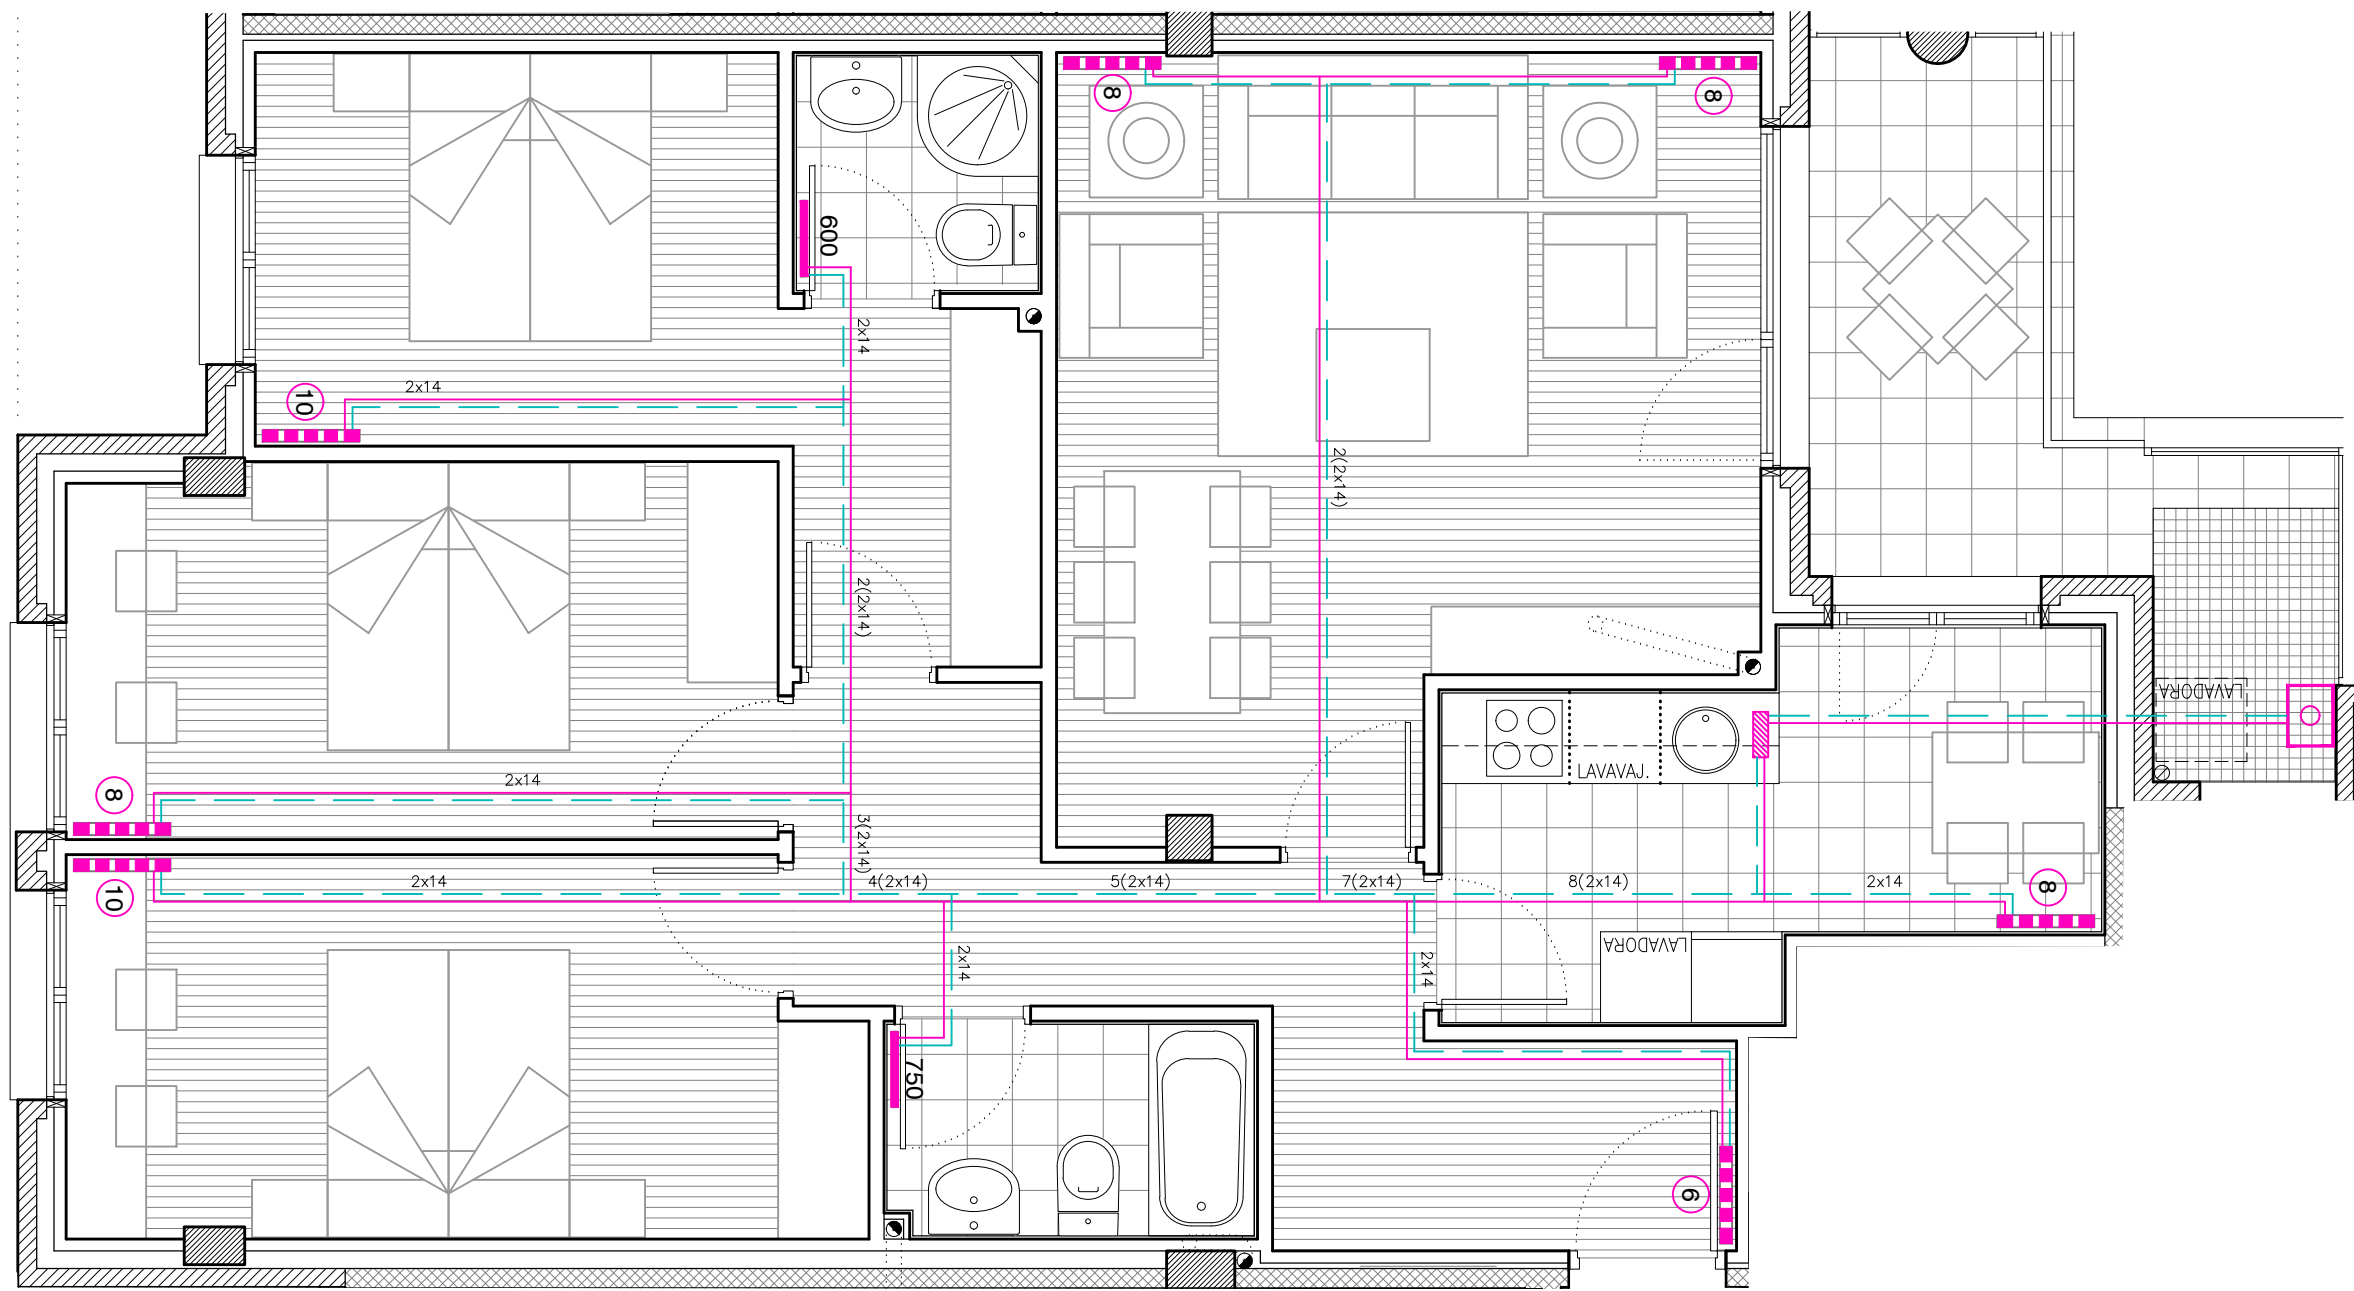29 VIVIENDAS Y GARAJES

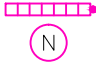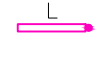


LEYENDA DE CALEFACCION

-  RADIADOR DE ALUMINIO INYECTADO CON FRONTAL CON ABERTURAS DE 671 mm DE ALTURA 103,90 kcal/h POR ELEMENTO.
-  PANEL SIMPLE MEDIDAS H=800x47xL (ver longitud en plano) EMISION CALORIFICA 339 Kcal/h
-  CONDUCCION DEL CIRCUITO DE IDA
-  CONDUCCION DEL CIRCUITO DE RETORNO LA TUBERIA SERA MULTICAPA
-  TERMOSTATO

-  CALDERA MIXTA A GAS (INCLUYE VALVULA RECIRCULADORA)
-  COLECTOR

SE INSTALARAN VALVULAS TERMOSTATICAS EN TODOS LOS RADIADORES, NO SIENDO PRECEPTIVO EN LOS SITUADOS EN LOCALES COMO ASEOS, CUARTOS DE BAÑOS, COCINAS, VESTIBULOS, PASILLOS Y POR SUPUESTO, EN LOS DEL LOCAL DOTADO DE LA SONDA DE TEMPERATURA DE REGULACION GENERAL.

LA CONEXION ELECTRICA ENTRE TERMOSTATO Y CALDERA SE REALIZARA MEDIANTE CONDUCTOR DE 2x1.5 mm² BAJO TUBO FLEXIBLE PG11 EN INSTALACION EMPOTRADA.

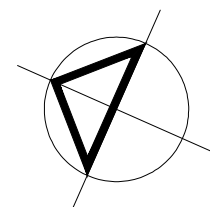


Escala 1:50

PARCELA A.20.19.5 del A.I.U.19 "LARREATEGI" - LAZKAO -

PORTAL 2 VIVIENDA 4º C - CALEFACCION -

29 VIVIENDAS Y GARAJES

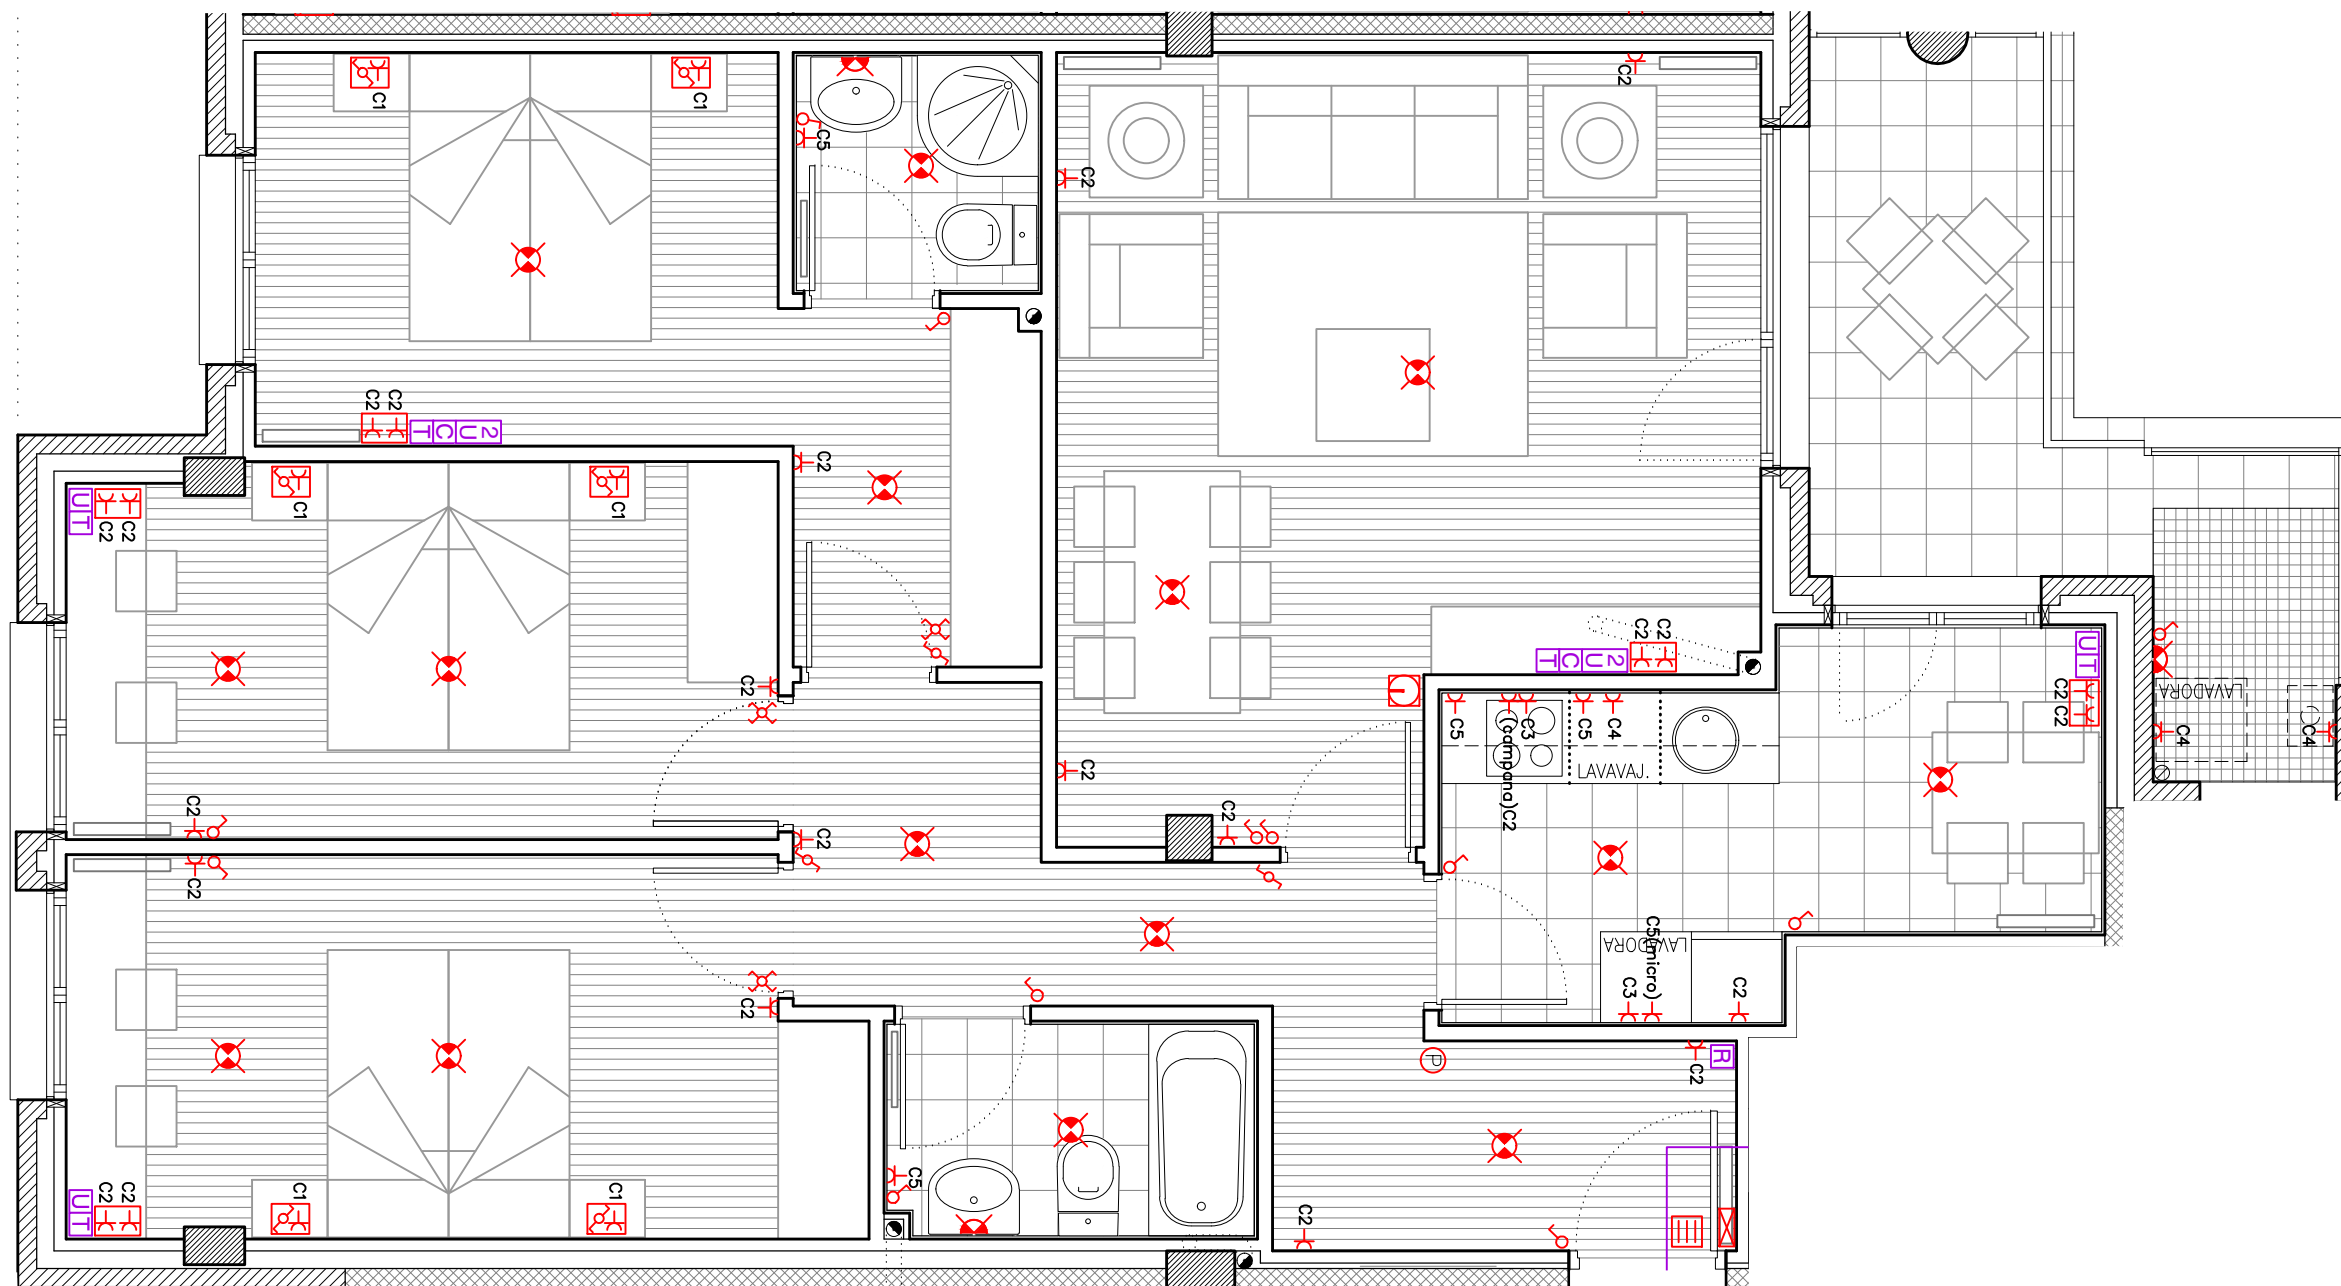

LEYENDA DE TELECOMUNICACIONES

- ARQUETA DE ENTRADA
- R.I.T.I.** RECINTO DE INSTALACION INFERIOR
- R.I.T.S.** RECINTO DE INSTALACION SUPERIOR
- CANALIZACION EXTERNA
- RTR** REGISTRO DE TERMINACION DE RED (500x600x80 MM)
CANALIZACION EN ESTRELLA
1 TUBO Ø20MM DESDE RTR A CADA REGISTRO DE TOMA
1 TUBO Ø20MM DESDE RTR A CUADRO ELECTRICO
- TOMA CON 2 CONECTORES RJ45 UTP CAT.6
(64X64X42 MM) - (2 CABLES UTP INDEPENDIENTES)
- UTP: TOMA CON CONECTOR RJ45 UTP CAT.6
(64X64X42 MM)
- COAXIAL: TOMA COAXIAL BANDA ANCHA
(64X64X42 MM)
- TELEVISION: TOMA COAXIAL RTV-SAT
(64X64X42 MM)
- REGISTRO DE TOMA CONFIGURABLE
(64X64X42 MM)


LEYENDA DE ELECTRICIDAD

- ARQUETA DE ENTRADA
- LINEA REPARTIDORA DESDE ARQUETA DE ENTRADA
- LINEA REPARTIDORA DESDE ARQUETA DE ENTRADA
- CAJA GENERAL DE PROTECCION
- CENTRALIZACION DE CONTADORES
- CUADRO GENERAL DE MANDO Y PROTECCION DE ALUMBRADO
- MONTANTE
- CUADRO GENERAL DE DISTRIBUCION + ICP
- CUADRO PARCIAL DE PLANTA
- ZUMBADOR
- PULSADOR
- VIDEO-PORTERO
- ACCIONAMIENTO PUERTA GARAJE
- TERMOSTATO
- LUMINARIA SUPERFICIAL ESTANCA LEDS 41W
- EQUIPO AUTONOMO DE EMERGENCIA LEDS 200 LUM.
- EQUIPO AUTONOMO DE EMERGENCIA LEDS 200 LUM. CON ROTULO "SALIDA"
- APLIQUE DE LUZ
- PUNTO DE LUZ
- PUNTO DE LUZ LEDS 18W
- DOWNLIGHT
- PULSADOR ALUMBRADO TEMPORIZADO
- PULSADOR ESTANCO CON PILOTO (ALUM. TEMP.)

- INTERRUPTOR SENCILLO
- CONMUTADOR
- CONMUTADOR CRUZAMIENTO
- SENSOR DE PRESENCIA 360°
- BASE ENCHUFE
- BASE ENCHUFE 16A ESTANCO.

LEYENDA DE CIRCUITOS

- C1: CIRCUITO DE PUNTOS DE ILUMINACION
- C2: CIRCUITO DE ENCHUFES DE USO GENERAL Y FRIGORIFICO
- C3: CIRCUITO DE COCINA Y HORNO
- C4: CIRCUITO DE LAVADORA, LAVAVAJILLAS Y CALDERA
- C5: CIRCUITO DE ENCHUFES DE BAÑOS, COCINAS (ENCIMERAS) Y TERRAZAS

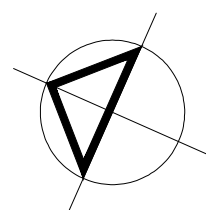


Escala 1:50

PARCELA A.20.19.5 del A.I.U.19 "LARREATEGI" - LAZKAO -







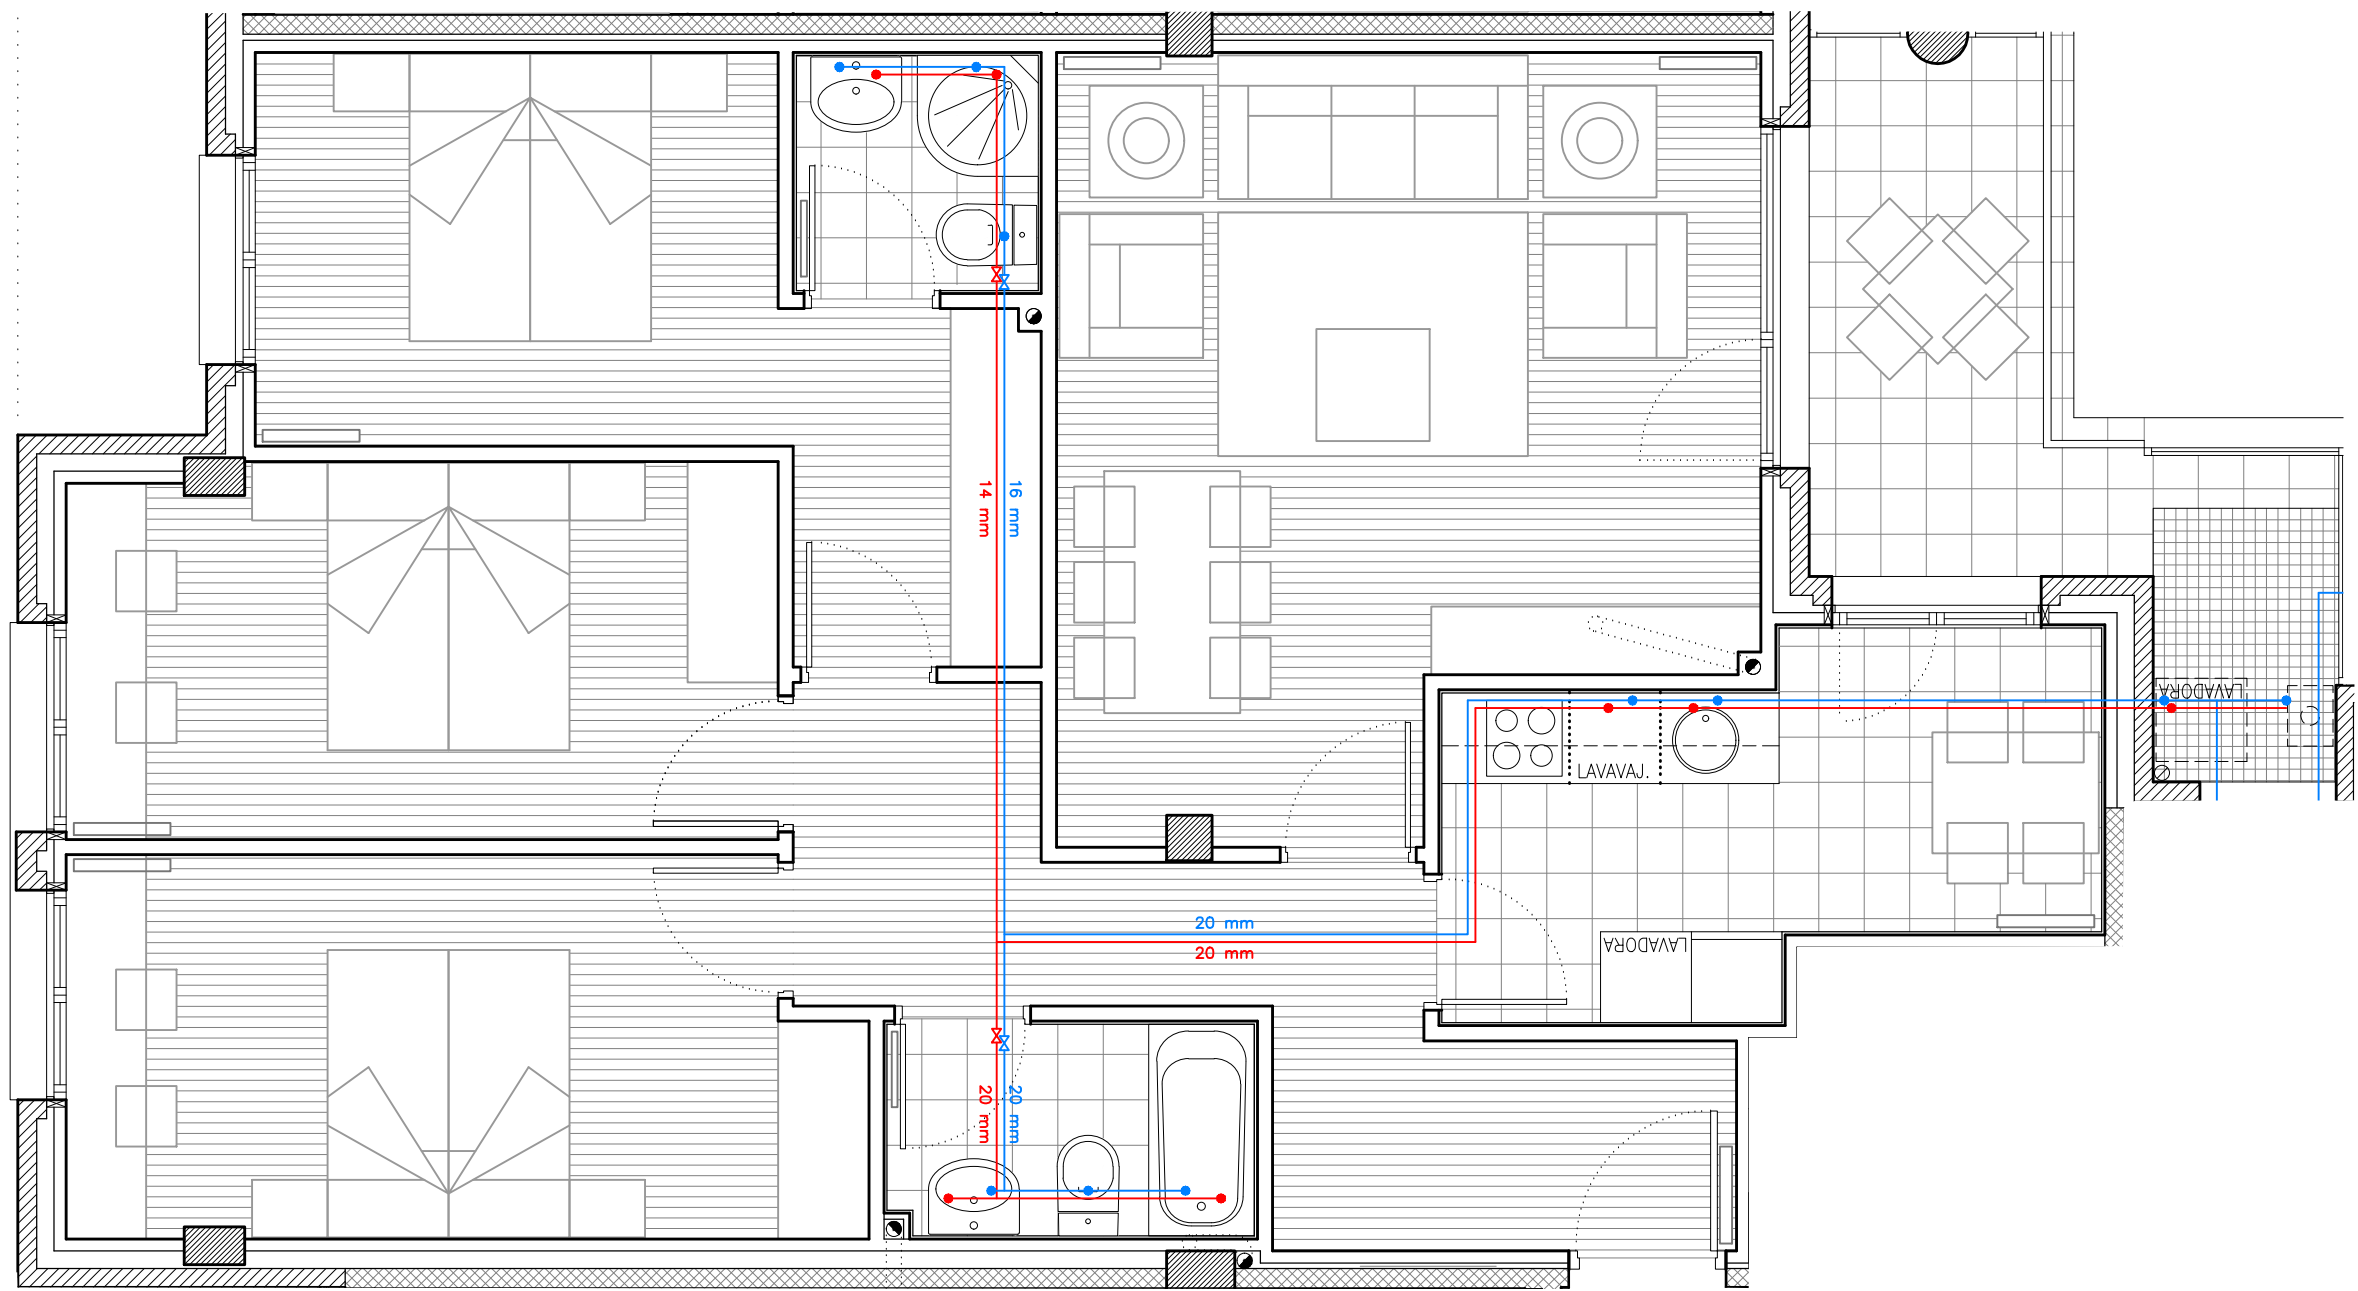



**PORTAL 2
VIVIENDA 4º C**


- ELECTRICIDAD y TELECOMUNICACIONES -

29 VIVIENDAS Y GARAJES



LEYENDA DE FONTANERIA

-  ARQUETA DE ACOMETIDA
-  LLAVE GENERAL
-  CONTADORES DE AGUA
-  PUNTO DE CONSUMO CON LLAVE DE PASO (FRIA)
-  PUNTO DE CONSUMO CON LLAVE DE PASO (A.C.S.)
-  CANALIZACION MULTICAPA AGUA FRIA
-  CANALIZACION MULTICAPA A.C.S.
-  CANALIZACION MULTICAPA A.C.S. RETORNO
-  LLAVE DE PASO AGUA FRIA
-  LLAVE DE PASO A.C.S.

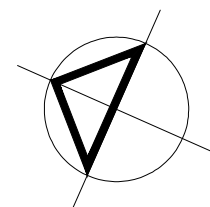


Escala 1:50







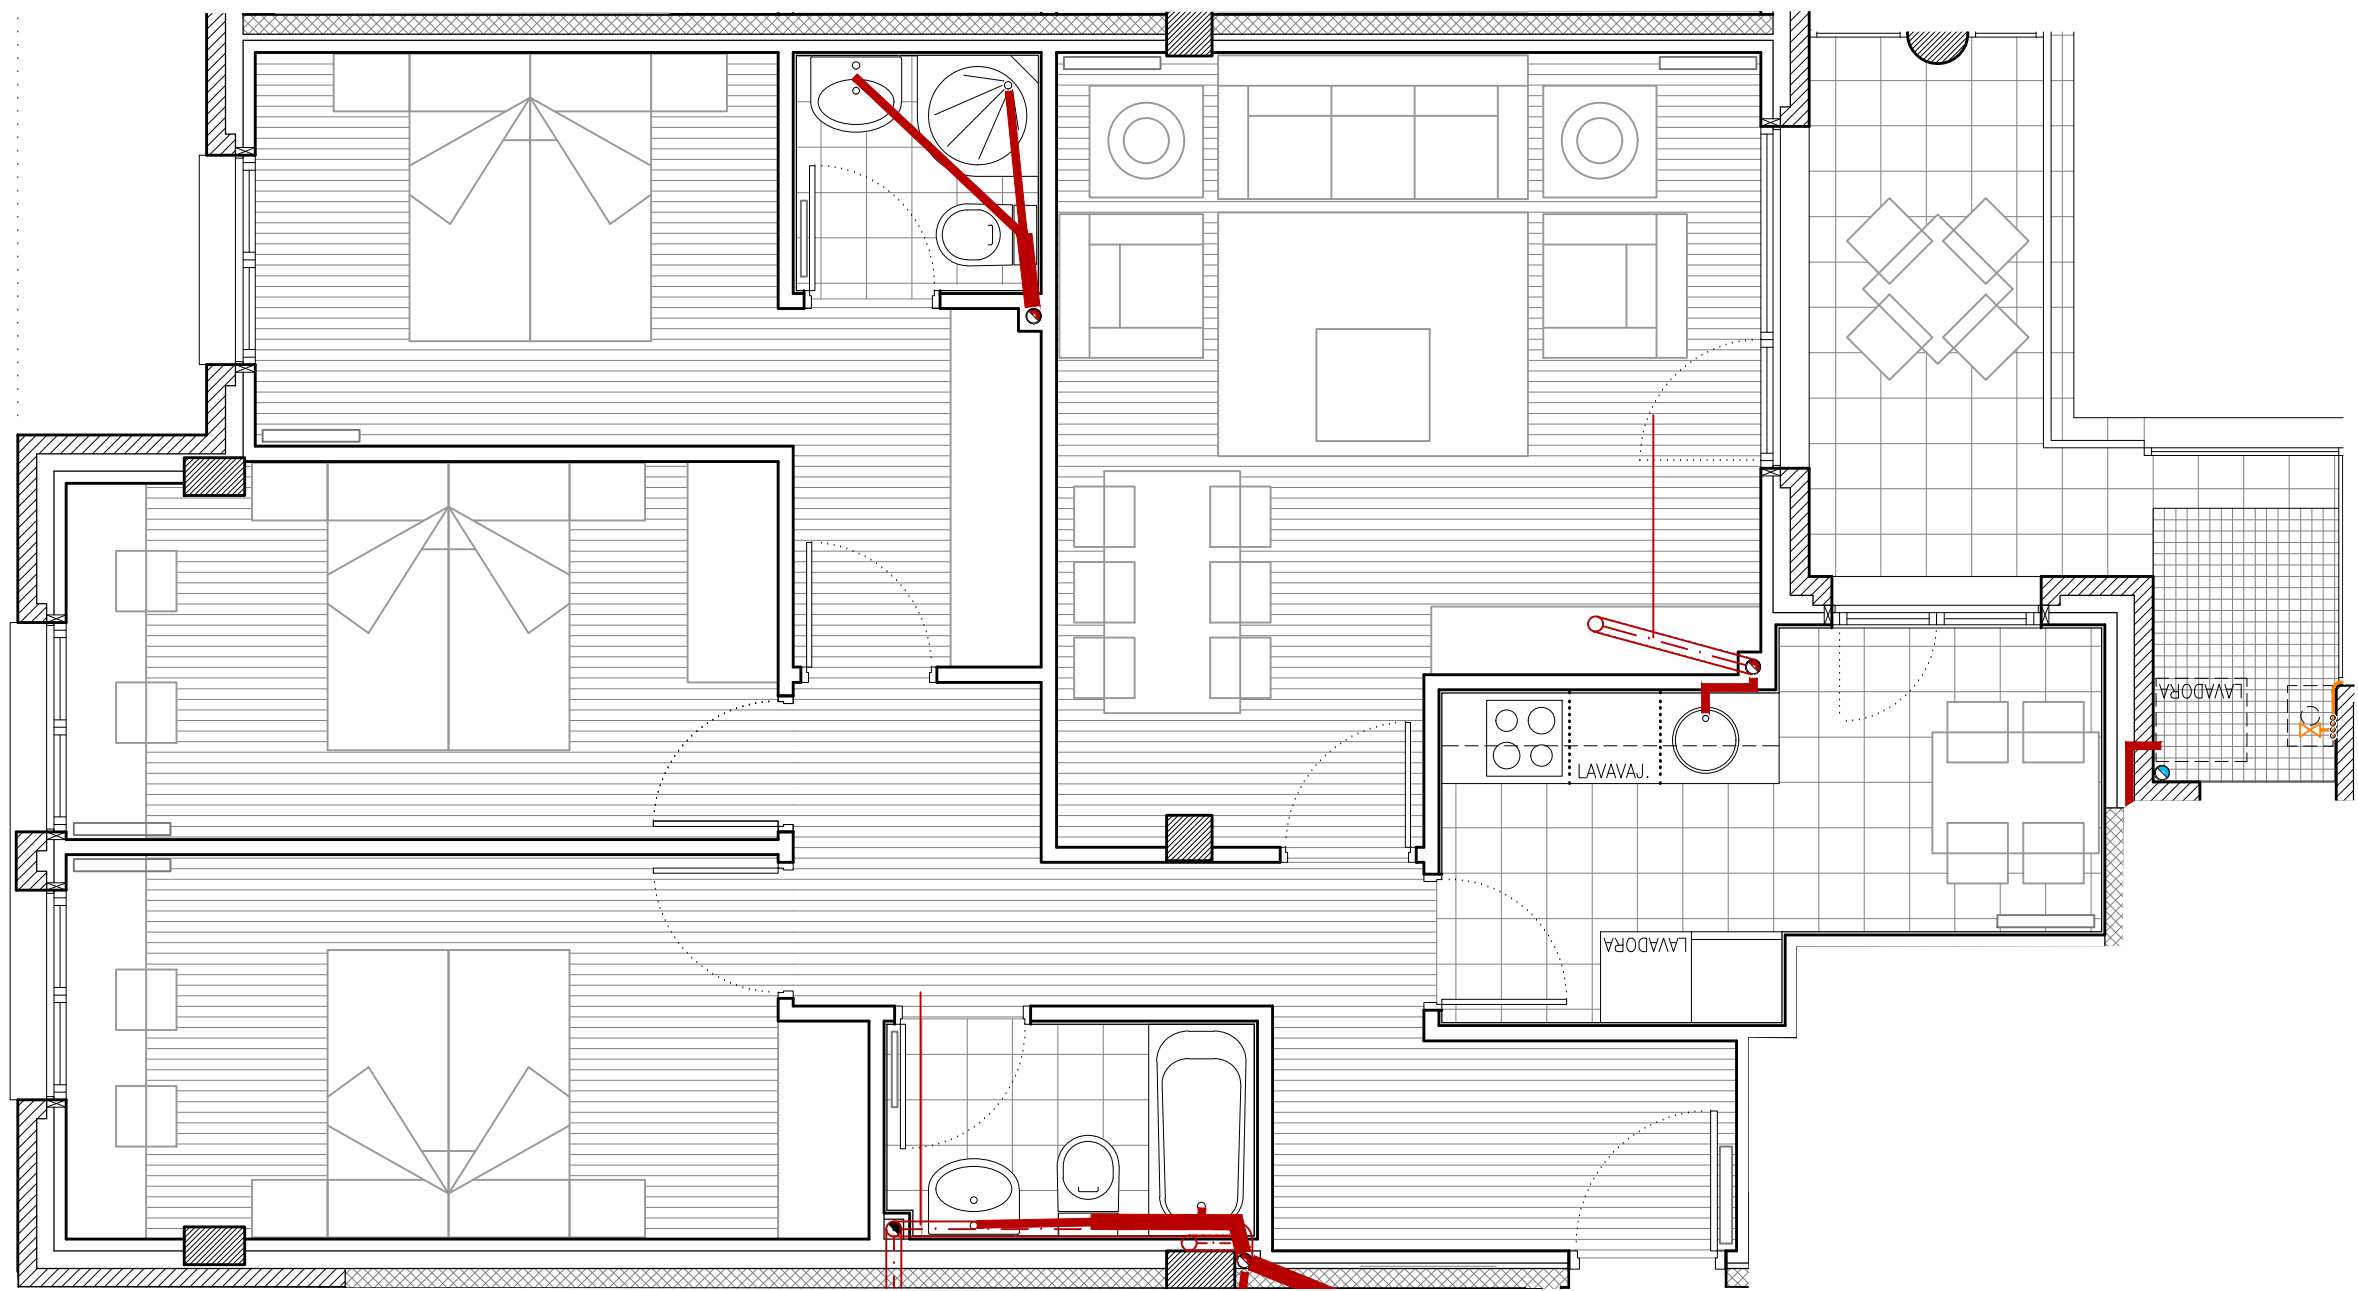

PARCELA A.20.19.5 del A.I.U.19 "LARREATEGI" - LAZKAO -

PORTAL 2
 VIVIENDA 4º C
 - FONTANERÍA -












29 VIVIENDAS Y GARAJES



LEYENDA DE INSTALACION DE GAS


-  ARQUETA DE ACOMETIDA
-  CANALIZACION ENTERRADA
-  CANALIZACION VISTA
-  CANALIZACION ALOJADA EN VAINA O CONDUCTO
-  VALVULA REGULADORA
-  CENTRALIZACION DE CONTADORES (INCLUYE LLAVE GENERAL Y LLAVES DE ABONADO, ESTABILIZADOR Y VALVULA REGULADORA)
-  MONTANTE
-  LLAVE DE VIVIENDA

LEYENDA DE SANEAMIENTO

-  BAJANTE DE P.V.C.
-  CANALIZACION DE AGUAS FECALES POR SUELO O POR TECHO DE PLANTA INFERIOR
-  CANALIZACION DE AGUAS FECALES POR TECHO
-  ARQUETA DE LA RED DE AGUAS USADAS (CON INDICACION DE DIMENSIONES)
-  BAJANTE DE P.V.C.
-  CANALIZACION DE PLUVIALES POR SUELO
-  CANALIZACION DE PLUVIALES POR TECHO
-  SUMIDERO SIFONICO
-  ALIVIADERO
-  REJILLA CON SUMIDERO
-  CAZOLETA

DESAGÜE DE LOS APARATOS SANITARIOS

LAVABO	ø32mm
BIDE	ø32mm
BANERA	ø40mm
DUCHA	ø40mm
INODORO CON CISTERNA	ø100mm
FREGADERO	ø40mm
LAVADORA	ø40mm
LAVAVAJILLAS	ø40mm

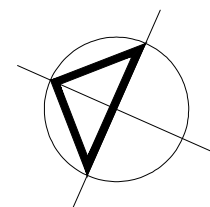


Escala 1:50

PARCELA A.20.19.5 del A.I.U.19 "LARREATEGI" - LAZKAO -

**PORTAL 2
VIVIENDA 4º C
- SANEAMIENTO y GAS -**


29 VIVIENDAS Y GARAJES

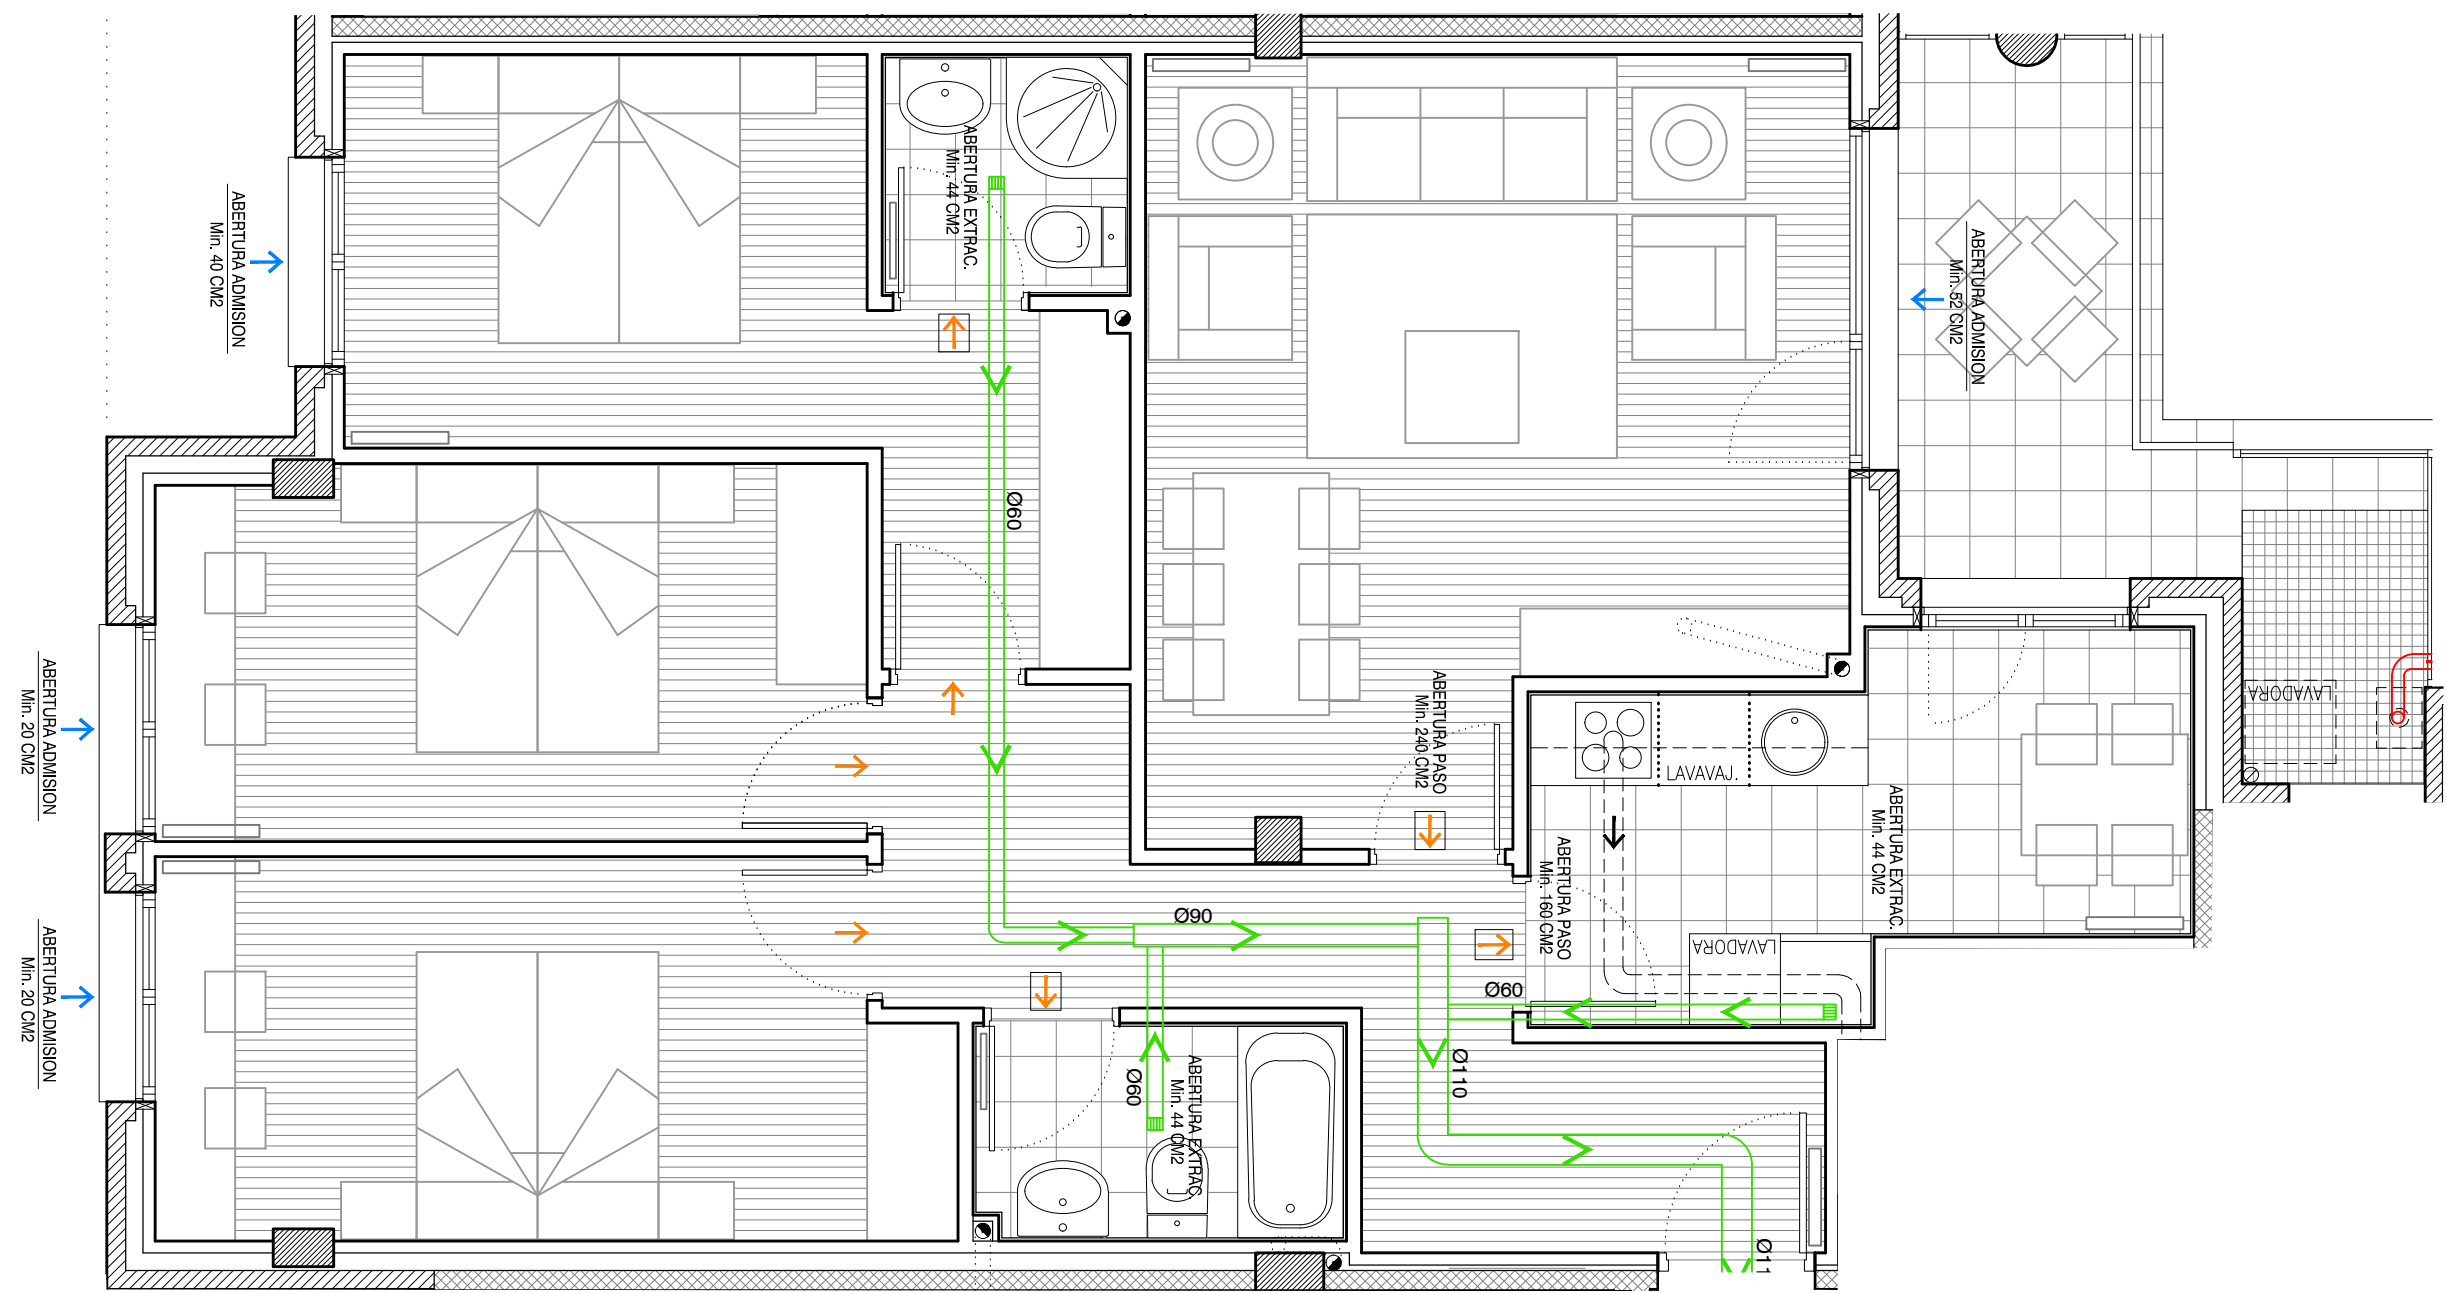

LEYENDA DE VENTILACION

(SISTEMA GENERAL DE VENTILACION MECANICA VIVIENDAS)

- ABERTURA DE ADMISION
- ABERTURA DE PASO
(VER DETALLE EN PLANOS DE CARPINTERIA)
- ABERTURA DE PASO (REJILLA 120 CM2.)
(EXCEPTO REJILLAS DE COCINA Y SALONES,
CON DIMENSIONES ESPECIFICADAS EN PLANOS,
SI EXISTE NECESIDAD DE REJILLA > 120 CM2)
- ABERTURA DE EXTRACCION
- CONDUCTO DE EXTRACCION VIVIENDAS
- AS CONDUCTO DE VENTILACION ASCENSOR
- SALIDA HUMOS EXTRACTOR DE COCINA Ø125.
- CONDUCTO CHAPA GALVANIZADA Ø125.
- SALIDA COMBUSTION DE CALDERA Ø80.
- CONDUCTO DE SALIDA
- CONDUCTO COMUN. (SALIDA)


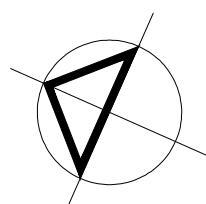


Escala 1:50


PARCELA A.20.19.5 del A.I.U.19 "LARREATEGI" - LAZKAO -

**PORTAL 2
VIVIENDA 4º C
- VENTILACIÓN -**

29 VIVIENDAS Y GARAJES

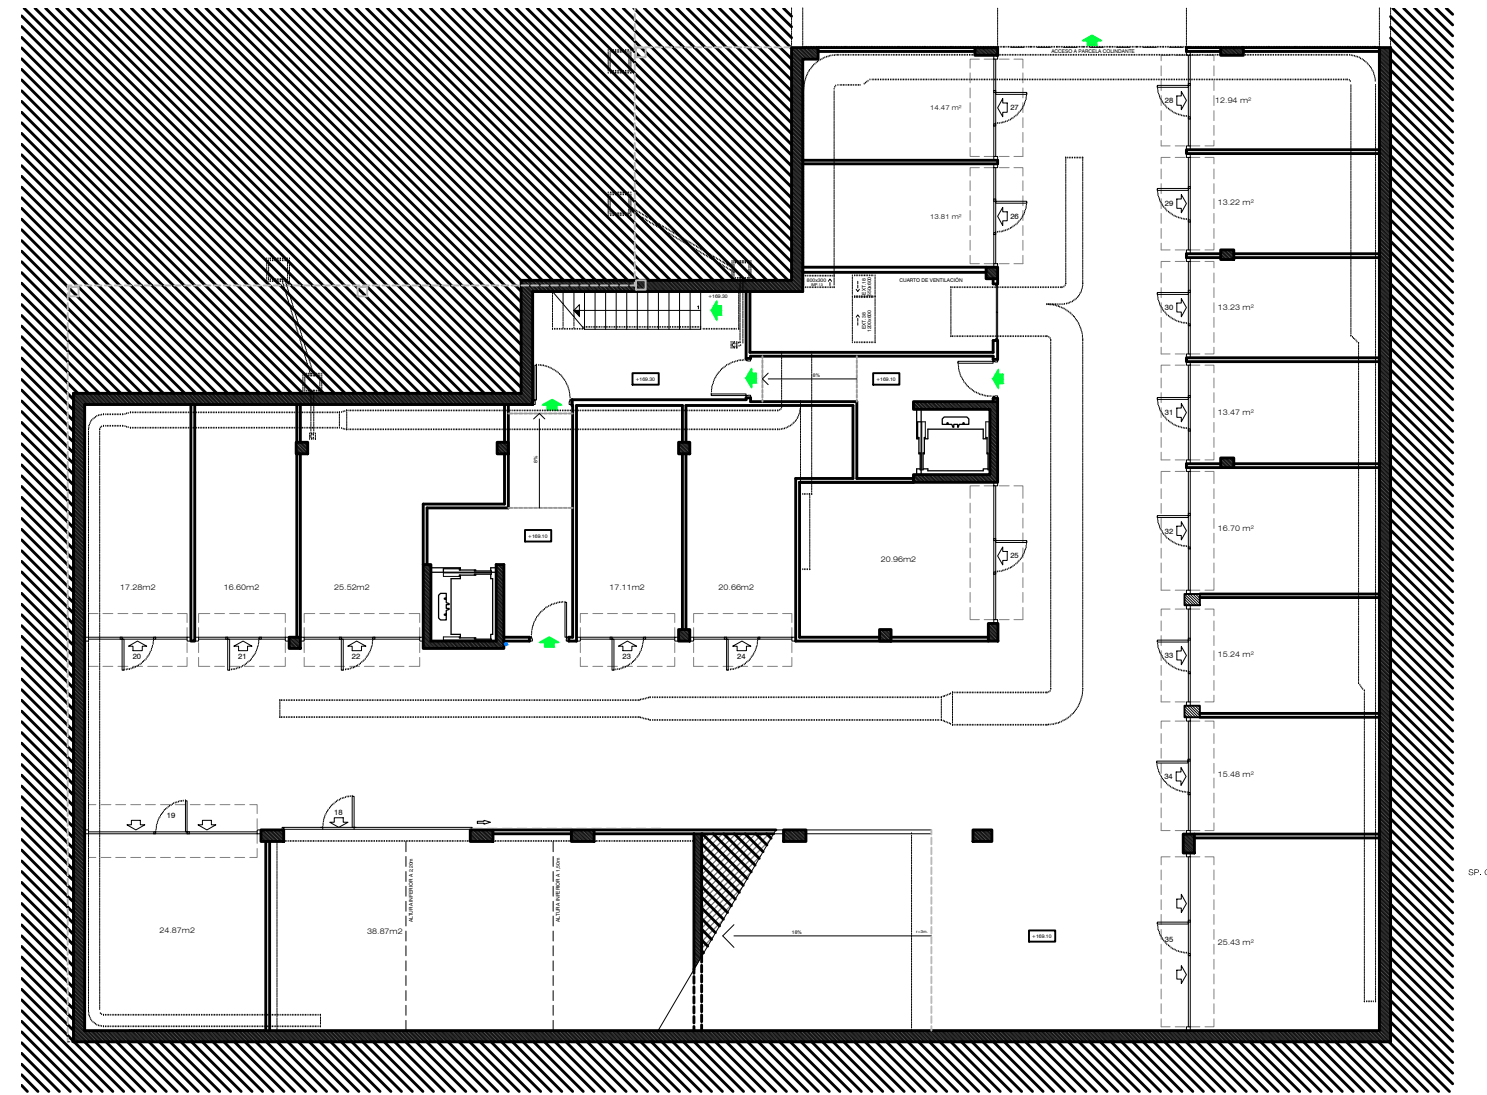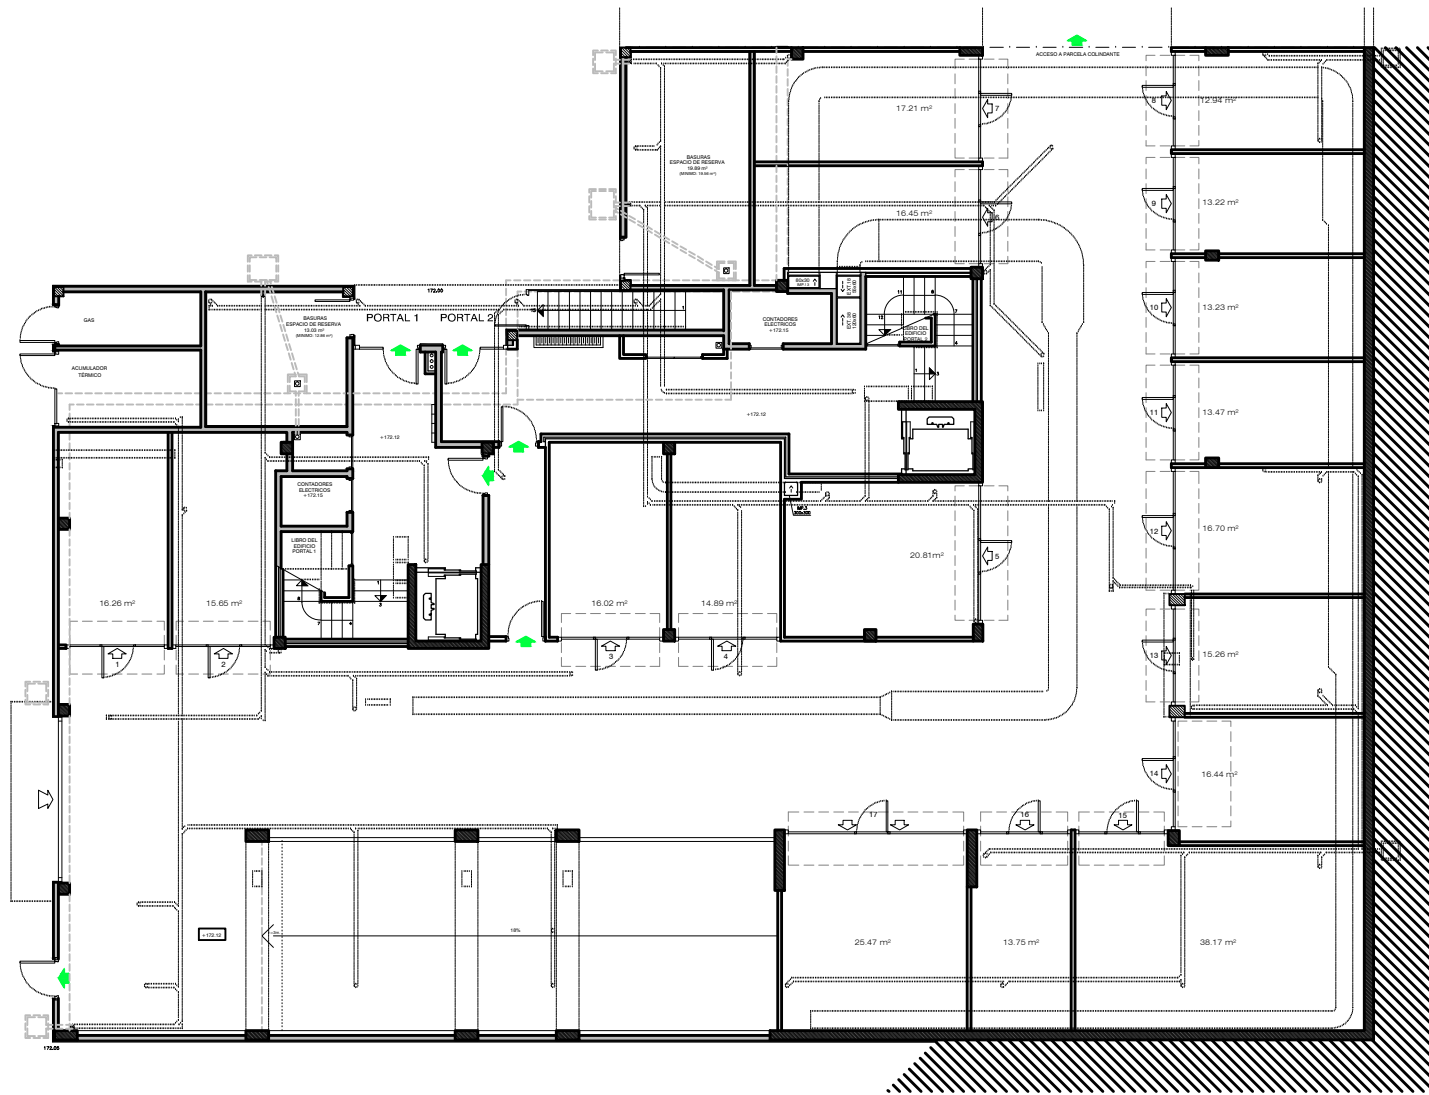

PORTAL 2
VIVIENDA 4º C
 - Garaje nº -

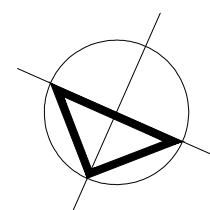

Escala 1:200

29 VIVIENDAS Y GARAJES
 PARCELA A.20.19.5 del A.I.U.19 "LARREATEGI" - LAZKAO -