


PORTAL 11 - 3º C

ITURRIALDEA KALEA N° 11 - LAZKAO

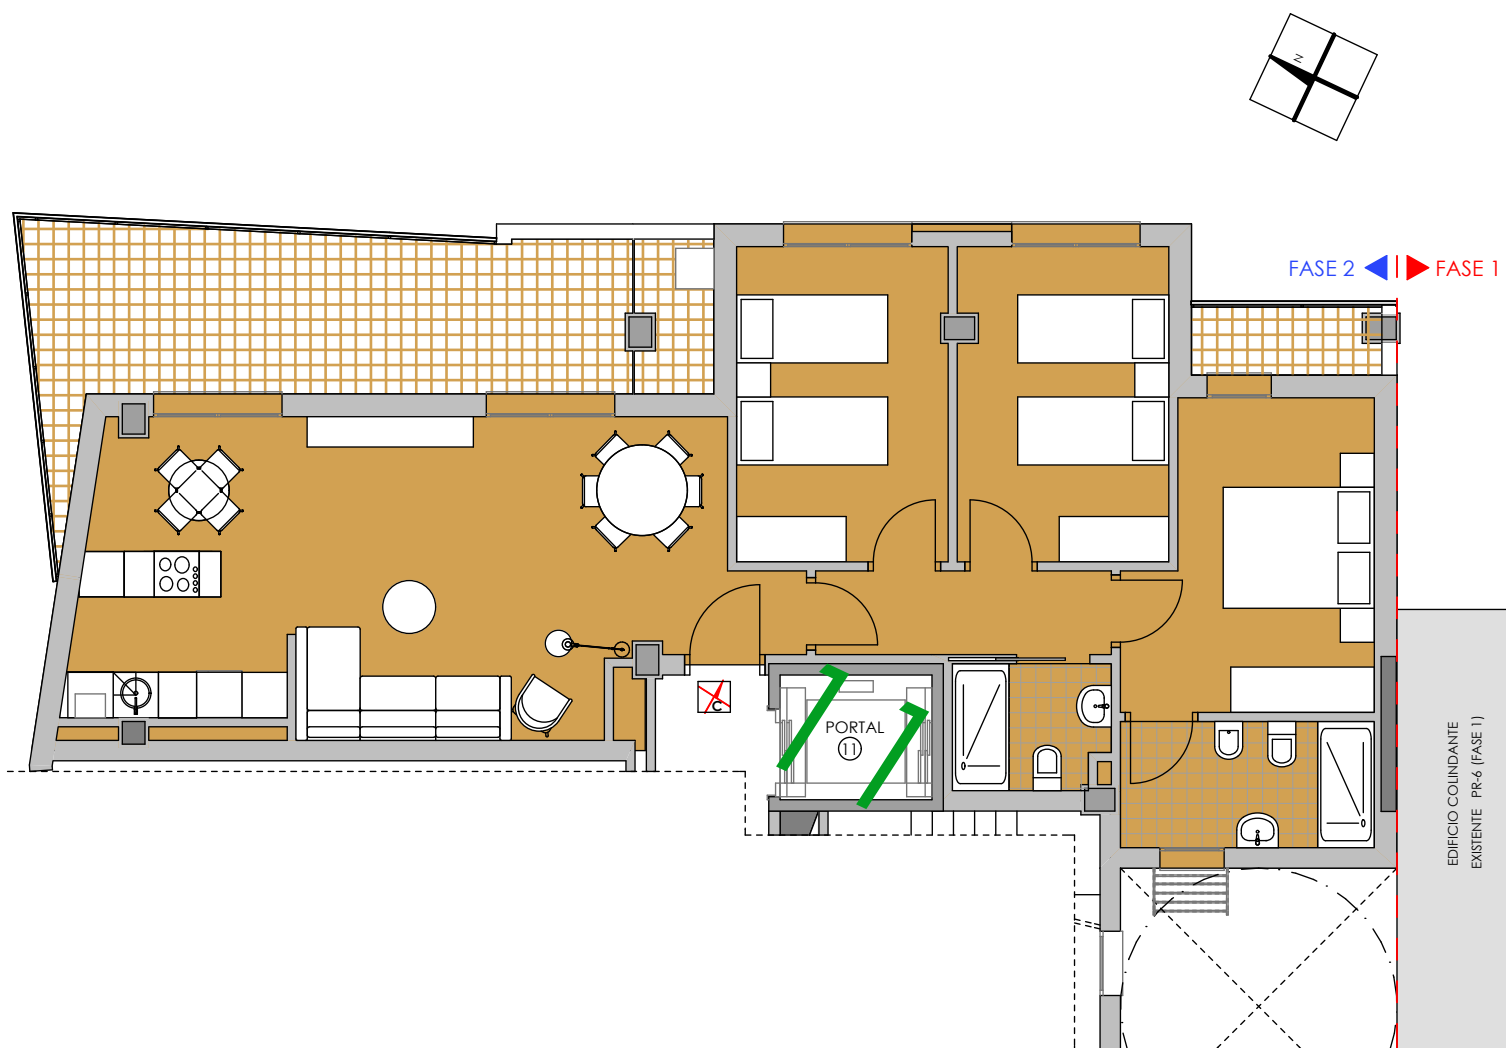

ESCALA=1/100

SUPERFICIES m2	
PLANTA TERCERA	
PORTAL 11	
VIVIENDA C	
SUP. CONS. APROXIMADAS	101,36m2
SUP. TERRAZA	20,54m2
SUP. TENEDERO	2,30m2

El mobiliario reflejado en los planos es una simulación
Plano abierto a modificaciones

