
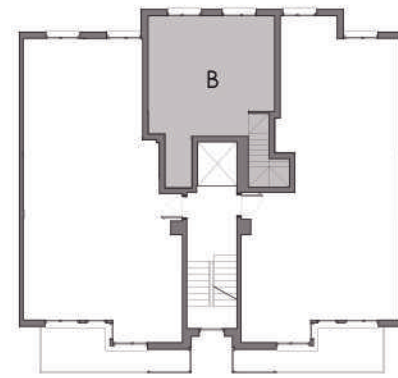
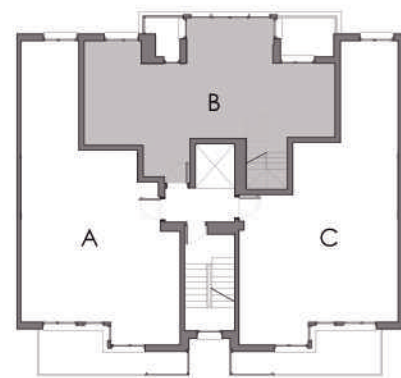



# LAZKAO

PR4. ITURGAITZAGA  
1° - B

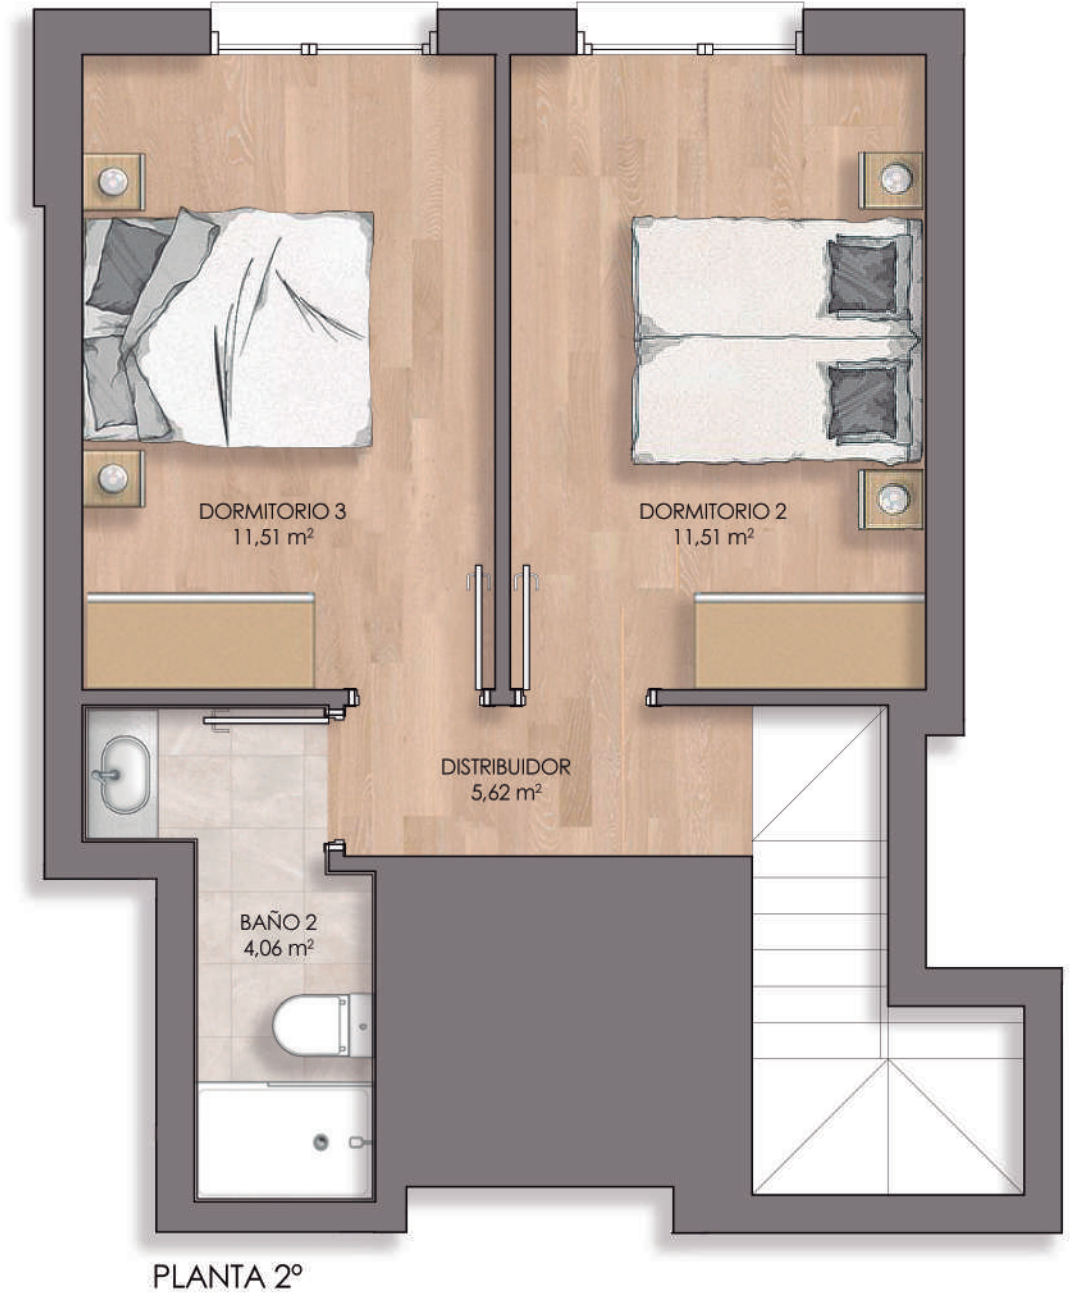

COCINA-ESTAR-COMEDOR	33,12
DORMITORIO 1	11,50
DORMITORIO 2	11,51
DORMITORIO 3	11,51
BAÑO 1	3,82
BAÑO 2	4,06
VESTIBULO	5,70
DISTRIBUIDOR 1	5,62
<b>SUP. UTIL INTERIOR</b>	<b>86,84</b>
TENEDERO	2,12
TERRAZA	4,01
<b>SUP. EXTERIOR</b>	<b>6,13 <sup>(1/2)</sup></b>
<b>SUP. UTIL TOTAL</b>	<b>89,91 m<sup>2</sup></b>

Escala:  
1/50 (A3)

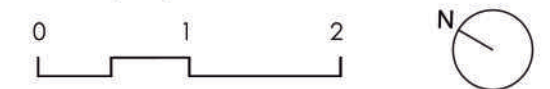

\*DOCUMENTO PROVISIONAL sujeto a aprobaciones administrativas y licencia de construcción. Puede ser modificado por razones técnicas, jurídicas y comerciales. El amueblamiento de la vivienda es orientativo y no tiene carácter contractual.