



# LAZKAO

PR4. ITURGAITZAGA  
2º - A

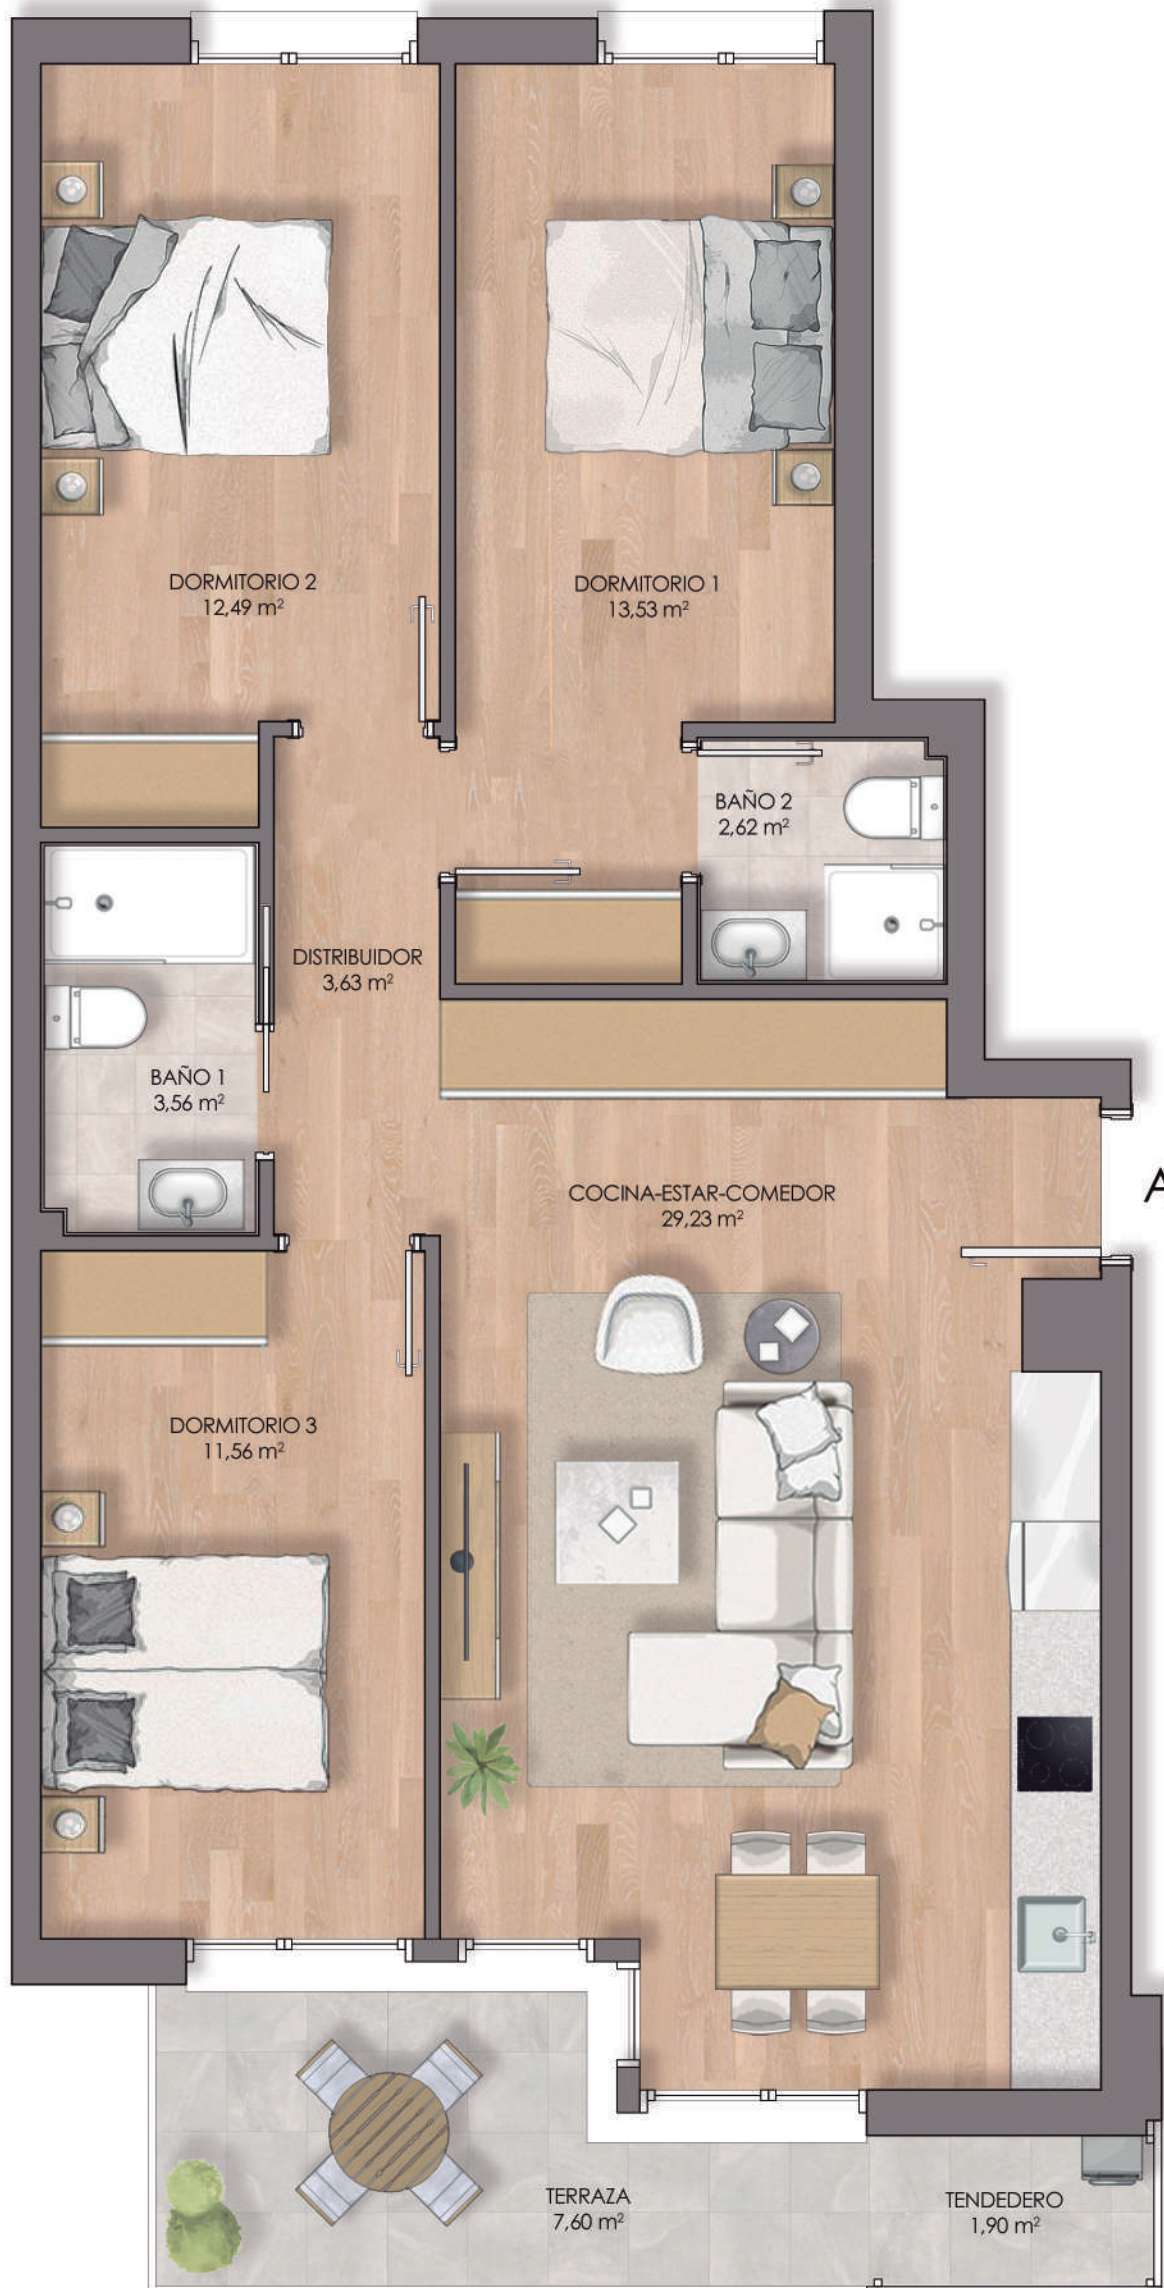

COCINA-ESTAR-COMEDOR	29,23
DORMITORIO 1	13,53
DORMITORIO 2	12,49
DORMITORIO 3	11,56
BAÑO 1	3,56
BAÑO 2	2,62
DISTRIBUIDOR	3,63
<b>SUP. UTIL INTERIOR</b>	<b>76,62</b>
TENEDERO	1,90
TERRAZA	7,60
<b>SUP. EXTERIOR</b>	<b>9,50 (1/2)</b>
<b>SUP. UTIL TOTAL</b>	<b>81,37 m²</b>

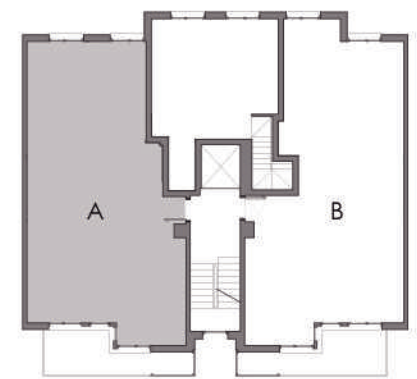

Escala:  
1/50 (A3)



\*DOCUMENTO PROVISIONAL sujeto a aprobaciones administrativas y licencia de construcción. Puede ser modificado por razones técnicas, jurídicas y comerciales. El amueblamiento de la vivienda es orientativo y no tiene carácter contractual.