



LAZKAO

PR4. ITURGAITZAGA
3º - A

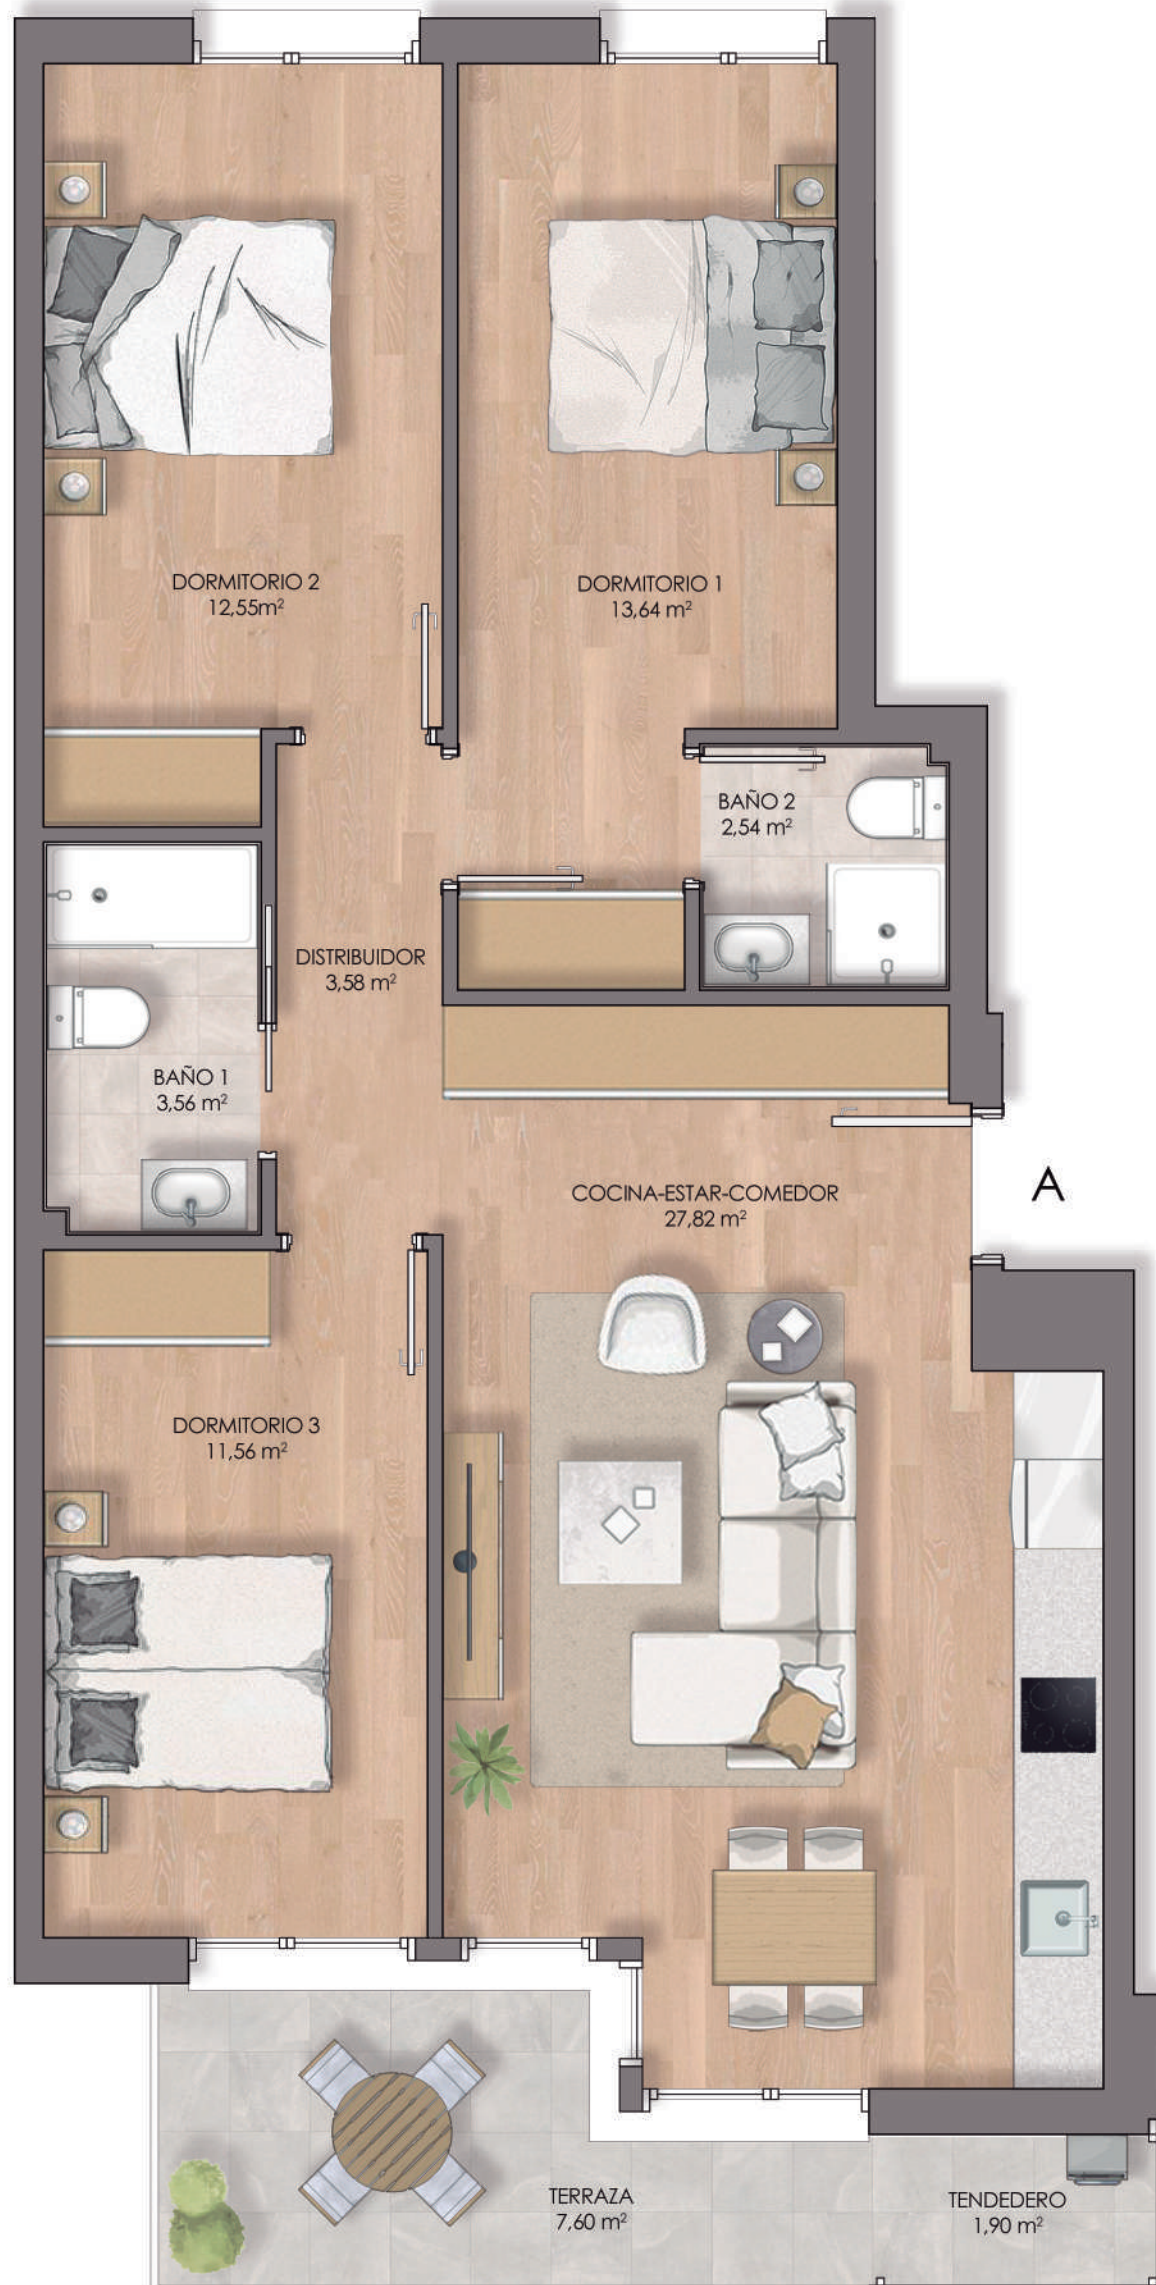

COCINA-ESTAR-COMEDOR	27,82
DORMITORIO 1	13,64
DORMITORIO 2	12,55
DORMITORIO 3	11,56
BAÑO 1	3,56
BAÑO 2	2,54
DISTRIBUIDOR	3,58
SUP. UTIL INTERIOR	75,24
TENEDERO	1,90
TERRAZA	7,60
SUP. EXTERIOR	9,50 (1/2)
SUP. UTIL TOTAL	80,00 m²

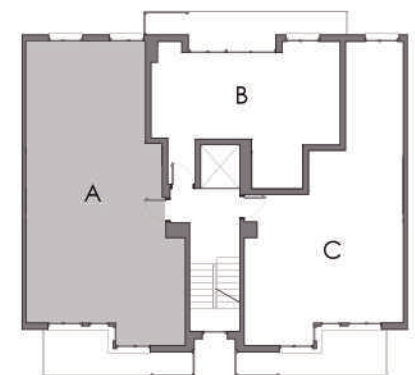

Escala:
1/50 (A3)



*DOCUMENTO PROVISIONAL sujeto a aprobaciones administrativas y licencia de construcción. Puede ser modificado por razones técnicas, jurídicas y comerciales. El amueblamiento de la vivienda es orientativo y no tiene carácter contractual.