



LAZKAO

PR4. ITURGAITZAGA
3° - B

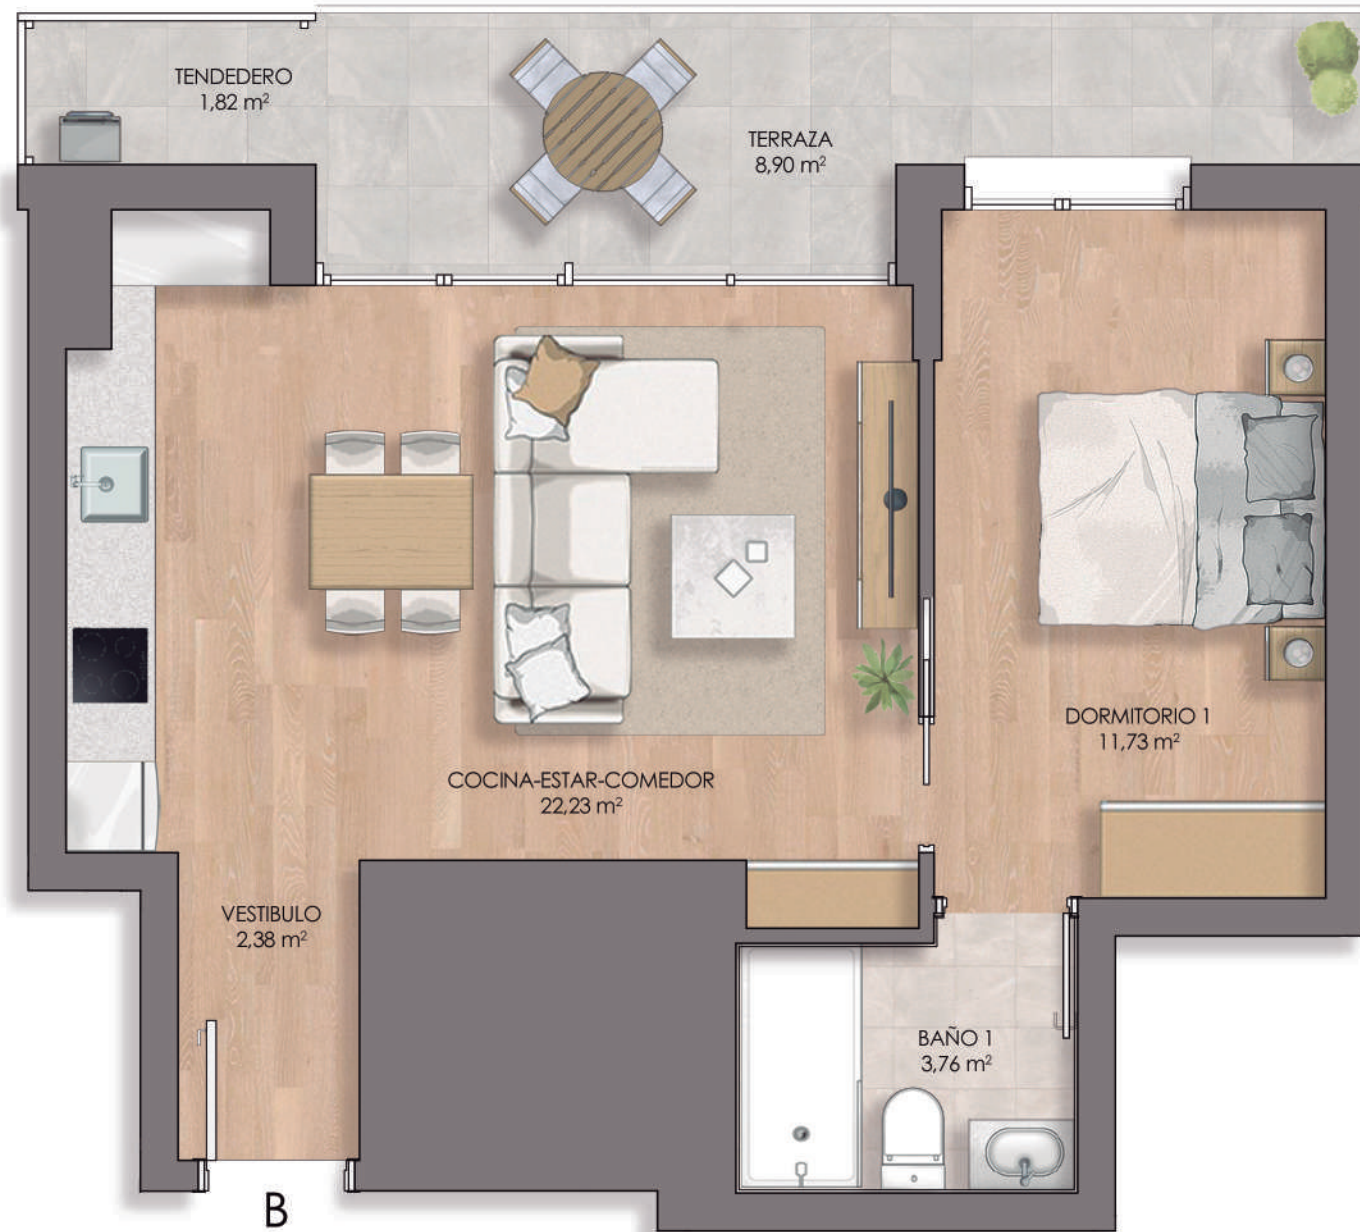

VESTIBULO	2,38
COCINA-ESTAR-COMEDOR	22,23
DORMITORIO 1	11,73
BAÑO 1	3,76
SUP. UTIL INTERIOR	40,10
TENEDERO	1,82
TERRAZA	8,90
SUP. EXTERIOR	10,72 (1/2)
SUP. UTIL TOTAL	45,46 m²

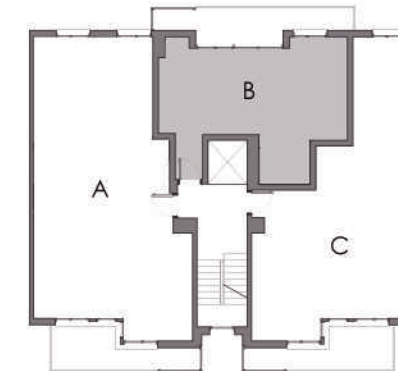

Escala:
1/50 (A3)



*DOCUMENTO PROVISIONAL sujeto a aprobaciones administrativas y licencia de construcción. Puede ser modificado por razones técnicas, jurídicas y comerciales. El amueblamiento de la vivienda es orientativo y no tiene carácter contractual.