



# LAZKAO

PR4. ITURGAITZAGA  
4º - B

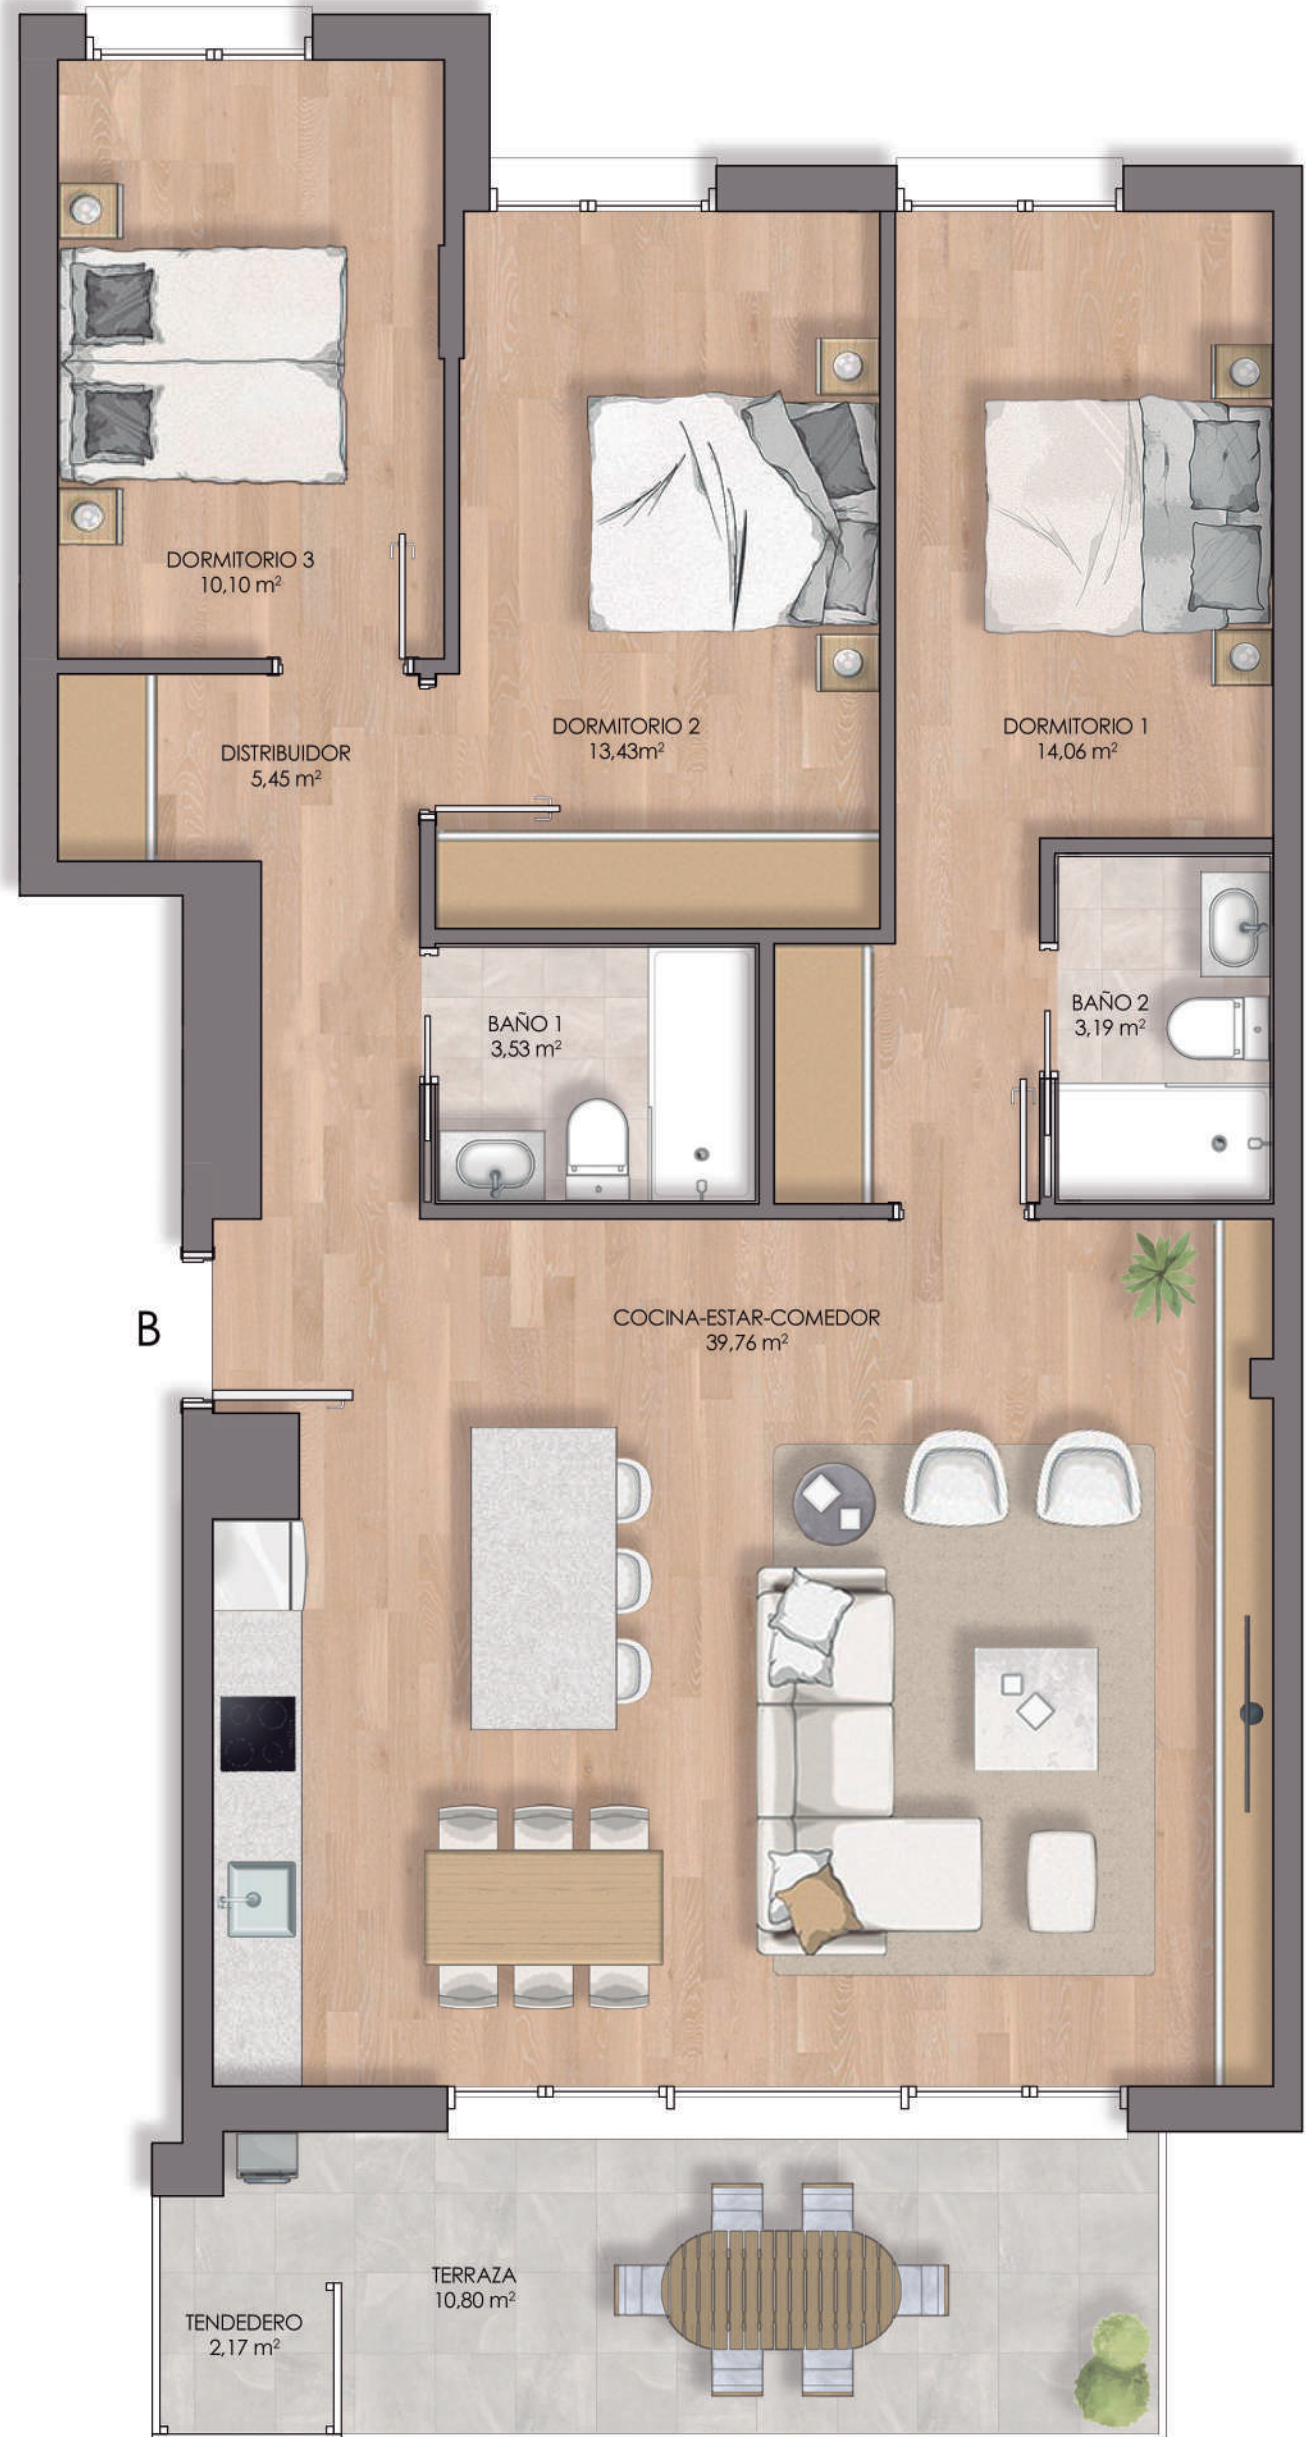

COCINA-ESTAR-COMEDOR	39,76
DORMITORIO 1	14,06
DORMITORIO 2	13,43
DORMITORIO 3	10,10
BAÑO 1	3,53
BAÑO 2	3,19
DISTRIBUIDOR	5,45
<b>SUP. UTIL INTERIOR</b>	<b>89,52</b>
TENEDERO	2,17
TERRAZA	10,80
<b>SUP. EXTERIOR</b>	<b>12,97 <sup>(%)</sup></b>
<b>SUP. UTIL TOTAL</b>	<b>96,00 m<sup>2</sup></b>

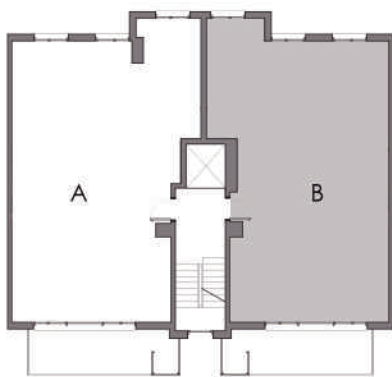

Escala:  
1/50 (A3)



\*DOCUMENTO PROVISIONAL sujeto a aprobaciones administrativas y licencia de construcción. Puede ser modificado por razones técnicas, jurídicas y comerciales. El amueblamiento de la vivienda es orientativo y no tiene carácter contractual.