


LAZKAO


PR4. ITURGAITZAGA
ATICO - A



COCINA-ESTAR-COMEDOR	38,24
DORMITORIO 1	11,58
DORMITORIO 2	11,56
DORMITORIO 3	12,54
BAÑO 1	3,51
BAÑO 2	3,67
DISTRIBUIDOR	3,80
SUP. UTIL INTERIOR	84,90
TENDEDERO	2,17
TERRAZA 1	10,80
TERRAZA 2	1,98
TERRAZA 3	3,63
TERRAZA 4	7,62
SUP. EXTERIOR	26,20 ^(1/2)
SUP. UTIL TOTAL	98,00 m²

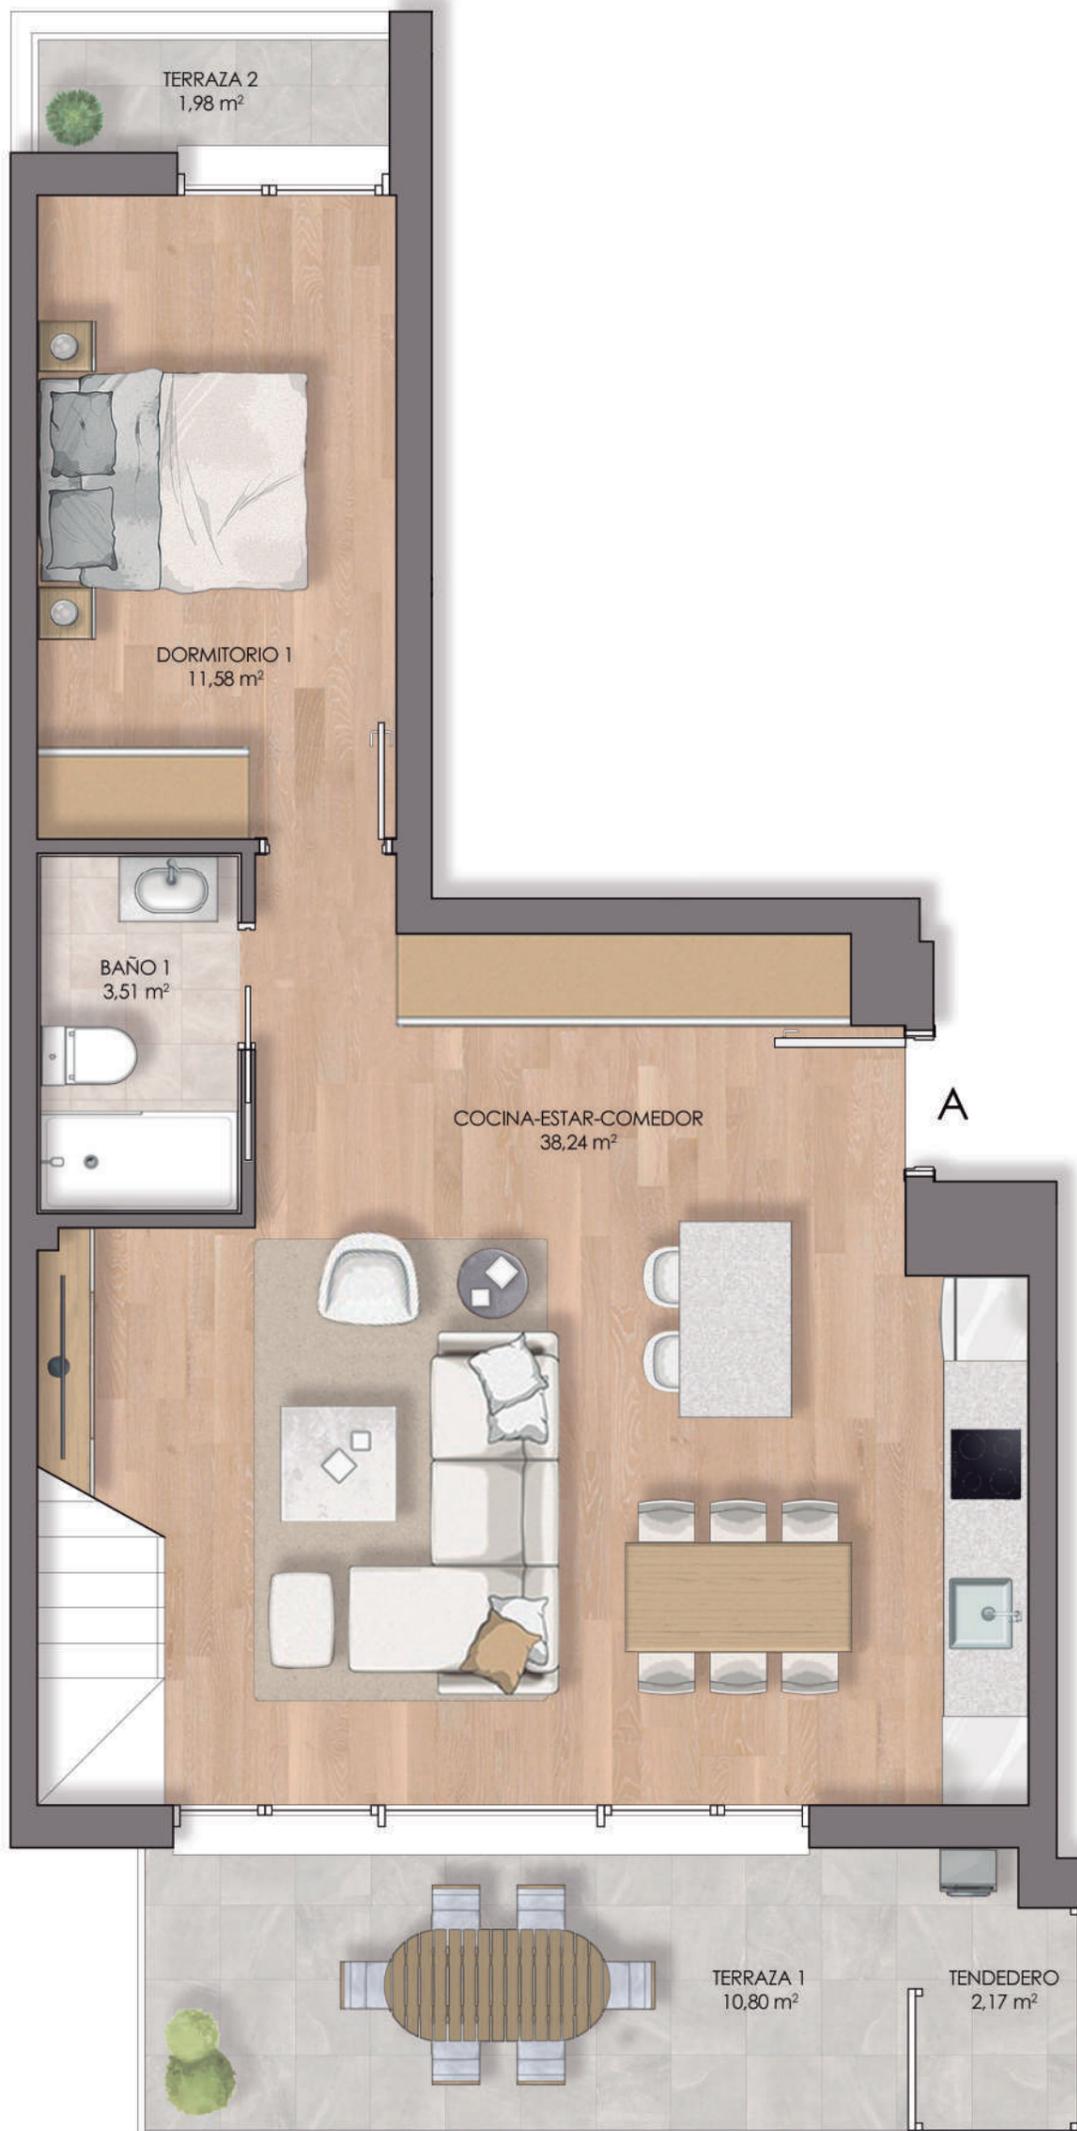


Planta Atico

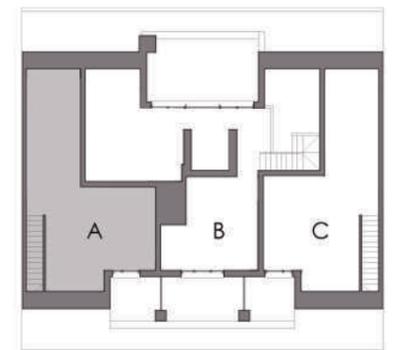

Planta Bajocubierta

Escala:
1/50 (A3)

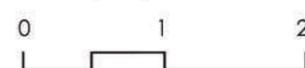


*DOCUMENTO PROVISIONAL sujeto a aprobaciones administrativas y licencia de construcción. Puede ser modificado por razones técnicas, jurídicas y comerciales. El amueblamiento de la vivienda es orientativo y no tiene carácter contractual.

PLANTA ATICO

LAZKAO

PR4. ITURGAITZAGA
ATICO - A

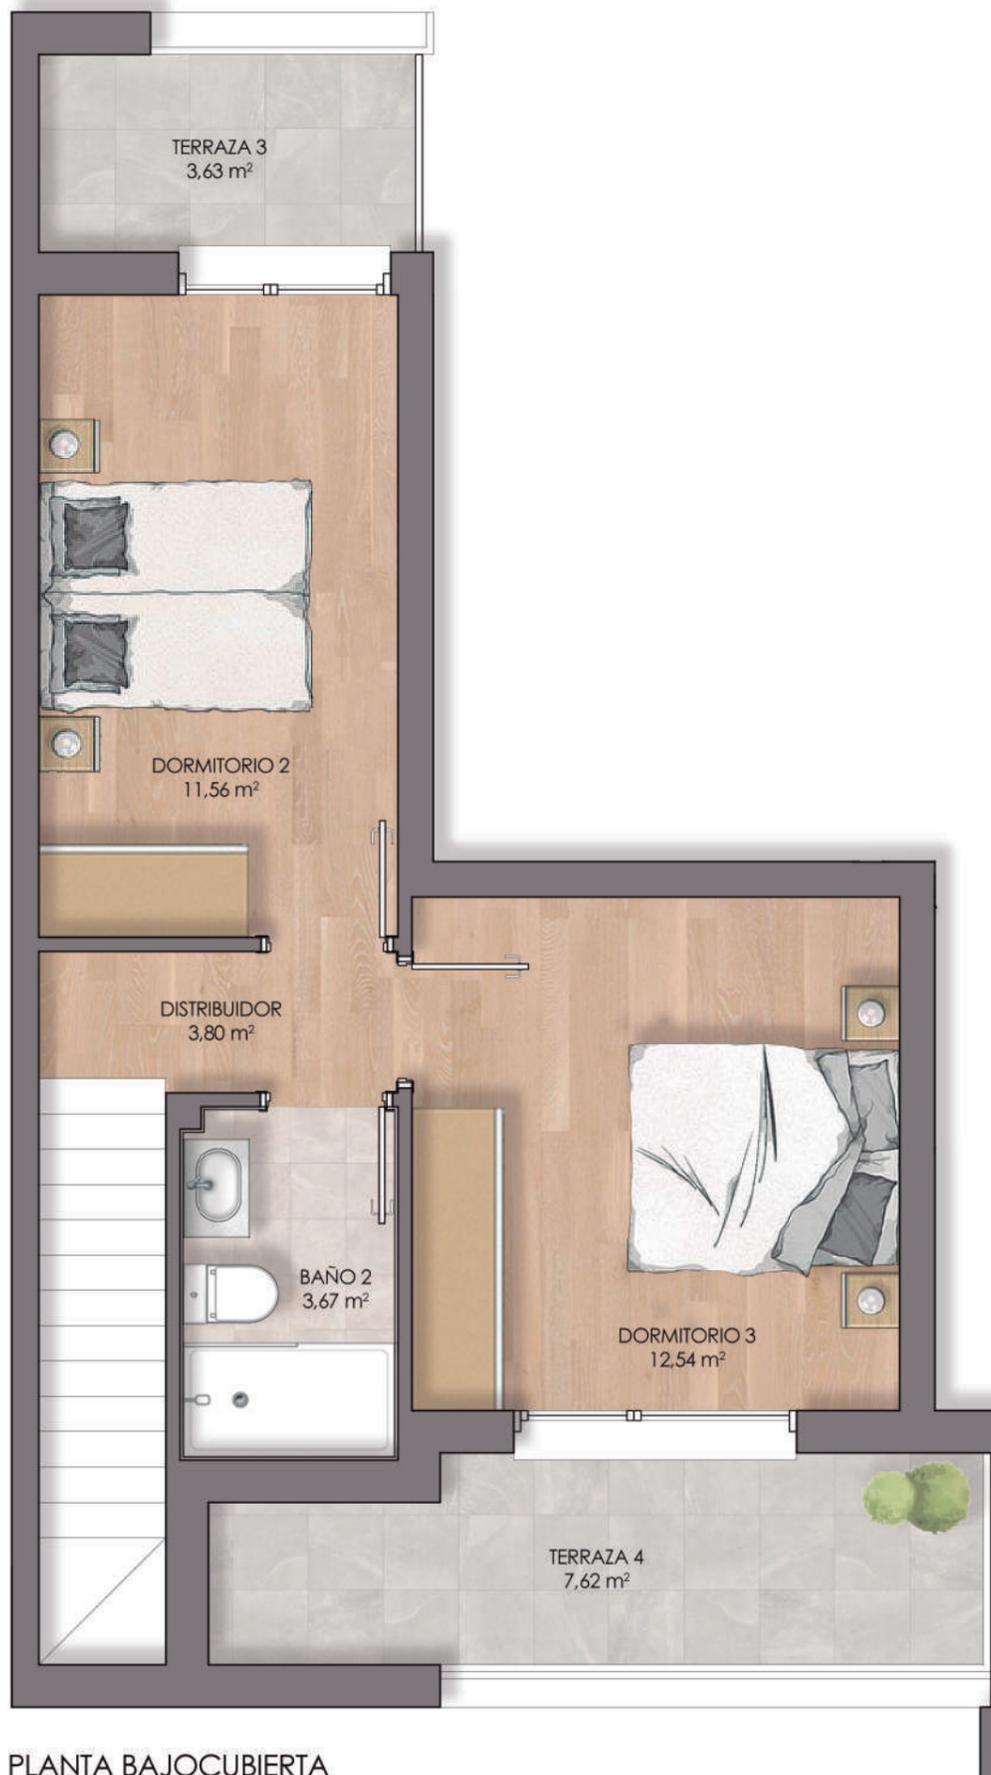


PLANTA BAJOCUBIERTA

COCINA-ESTAR-COMEDOR	38,24
DORMITORIO 1	11,58
DORMITORIO 2	11,56
DORMITORIO 3	12,54
BAÑO 1	3,51
BAÑO 2	3,67
DISTRIBUIDOR	3,80
SUP. UTIL INTERIOR	84,90
TENEDERO	2,17
TERRAZA 1	10,80
TERRAZA 2	1,98
TERRAZA 3	3,63
TERRAZA 4	7,62
SUP. EXTERIOR	26,20 ^(1/2)
SUP. UTIL TOTAL	98,00 m²



Planta Atico

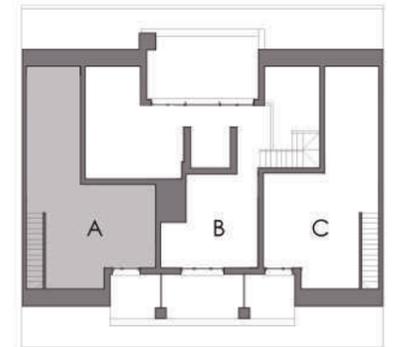

Planta Bajocubierta

Escala:
1/50 (A3)



*DOCUMENTO PROVISIONAL sujeto a aprobaciones administrativas y licencia de construcción. Puede ser modificado por razones técnicas, jurídicas y comerciales. El amueblamiento de la vivienda es orientativo y no tiene carácter contractual.