


LAZKAO


PR4. ITURGAITZAGA
ATICO - B

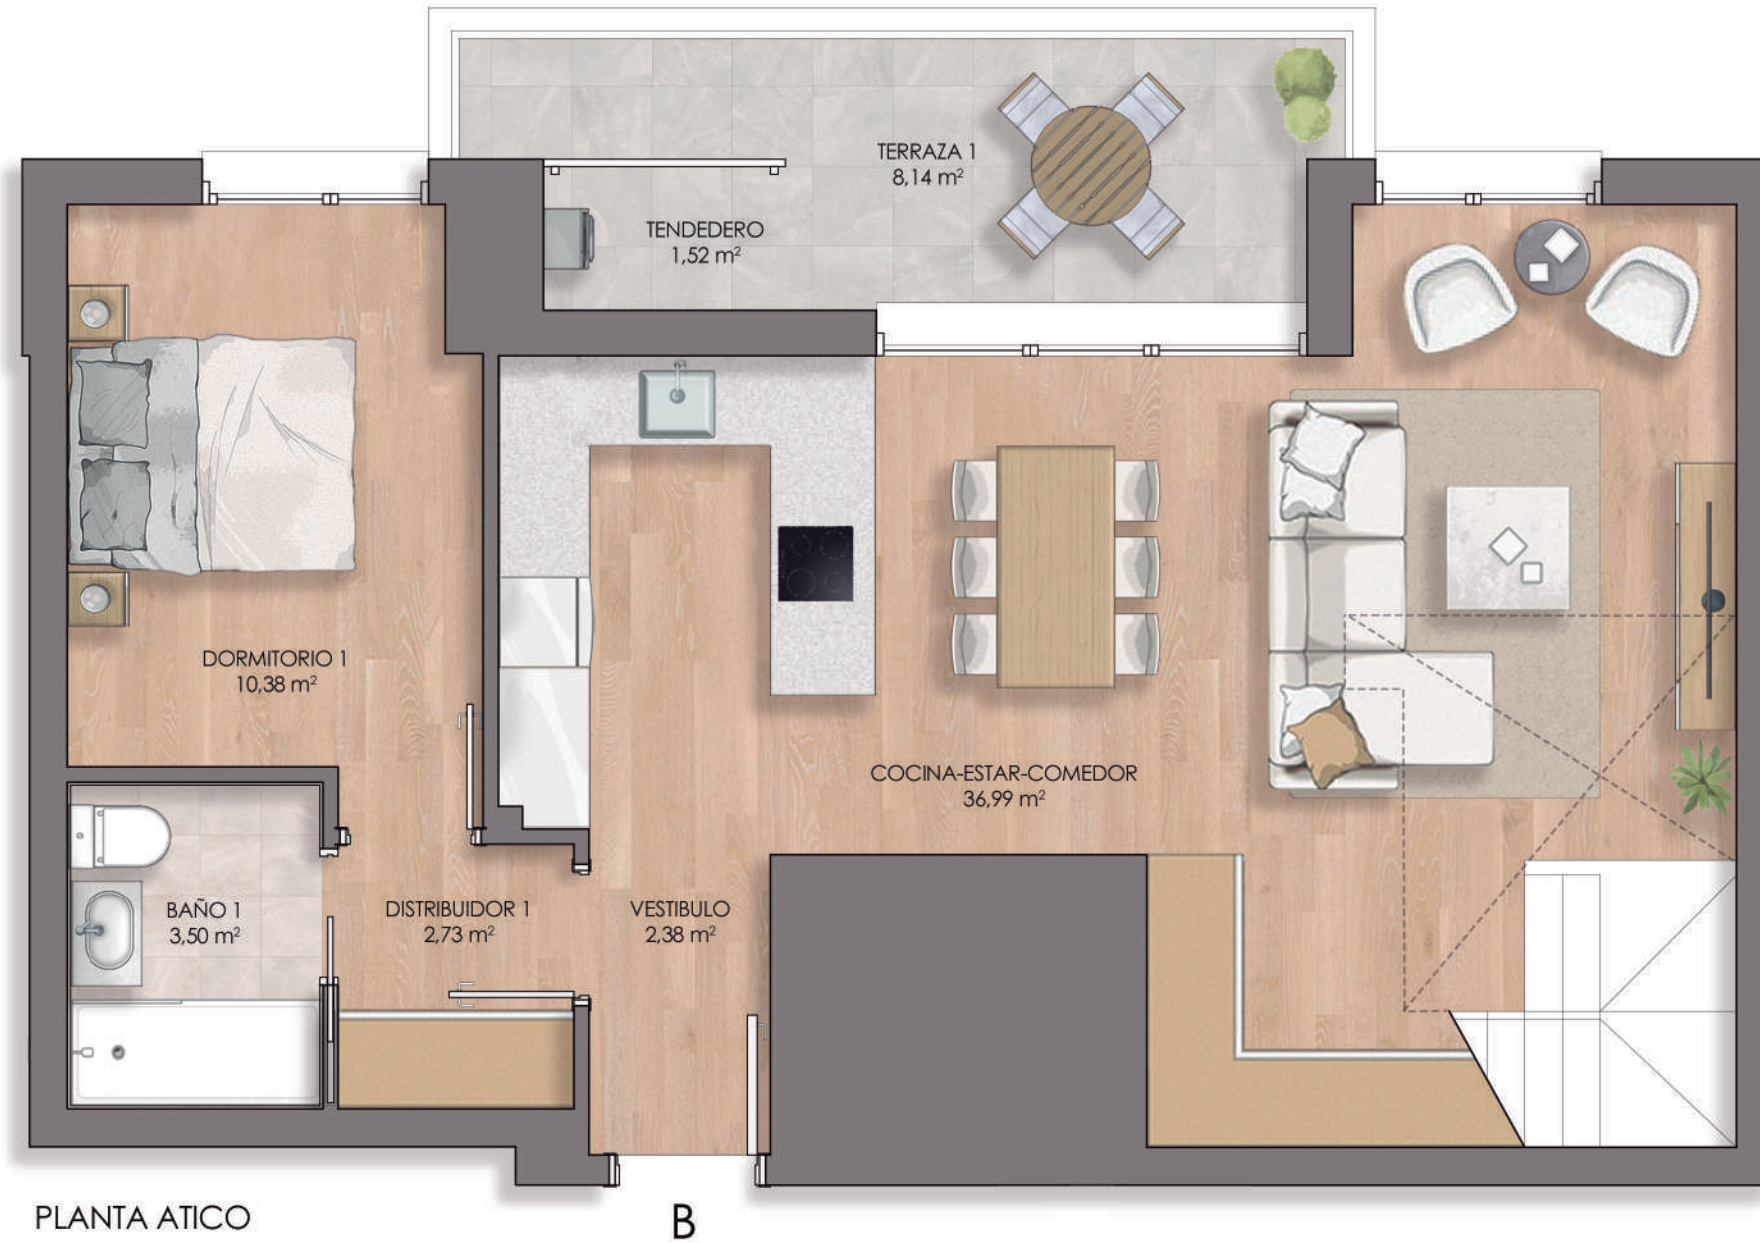


COCINA-ESTAR-COMEDOR	36,99
DORMITORIO 1	10,38
DORMITORIO 2	15,49
DORMITORIO 3	11,83
BAÑO 1	3,50
BAÑO 2	3,33
ALMACENAJE	3,04
VESTIBULO	2,38
DISTRIBUIDOR 1	2,73
DISTRIBUIDOR 2	9,70
SUP. UTIL INTERIOR	99,37

TENEDERO	1,52
TERRAZA 1	8,14
TERRAZA 2	28,85
TERRAZA 3	5,77
SUP. EXTERIOR	44,28 (1/2)

SUP. UTIL TOTAL 121,51 m²

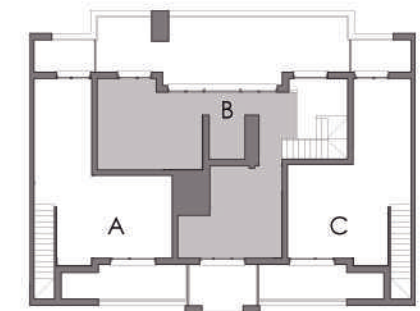

Planta Bajocubierta

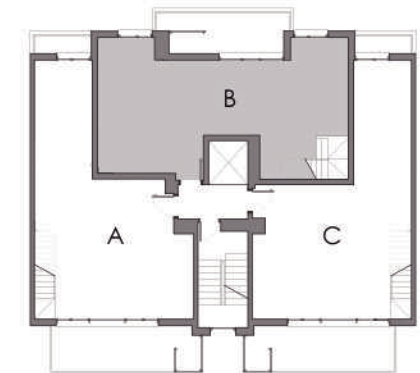

Planta Atico

Escala:
1/50 (A3)



*DOCUMENTO PROVISIONAL sujeto a aprobaciones administrativas y licencia de construcción. Puede ser modificado por razones técnicas, jurídicas y comerciales. El amueblamiento de la vivienda es orientativo y no tiene carácter contractual.

