


Escala = 1/50


PLANTA QUINTA	
SUPERFICIE UTIL:.....	64.41 m ²
SUPERFICIE CONSTRUIDA:.....	76.70 m ²
SUPERFICIE TERRAZA:.....	26.71 m ²
SUPERFICIE TENDEDERO-LAVANDERIA:.....	3.50 m ²

PLANTA BAJOCUBIERTA	
SUPERFICIE UTIL:.....	29.91 m ²
SUPERFICIE CONSTRUIDA:.....	36.71 m ²
SUPERFICIE TERRAZA:.....	13.96 m ²

TOTAL SUPERFICIE UTIL:.....	94.32 m ²
TOTAL SUPERFICIE CONSTRUIDA:.....	113.41 m ²
TOTAL SUPERFICIE TERRAZA:.....	40.67 m ²
SUPERFICIE TENDEDERO-LAVANDERIA:.....	3.50 m ²

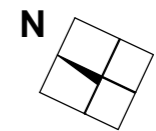


CALLE PEATONAL

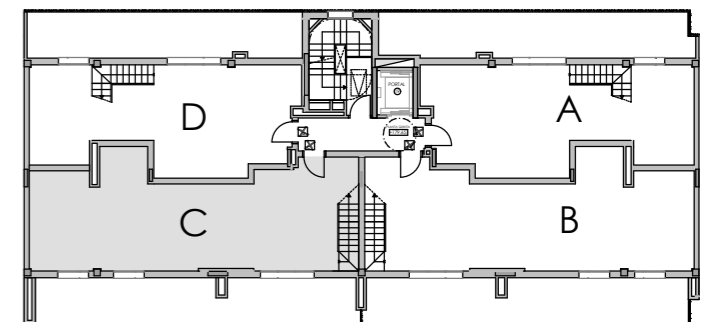

C/ ITURRIALDEA

PLANO PROVISIONAL abierto a modificaciones. Las medidas y las distribuciones pueden sufrir cambios por razones técnicas. El mobiliario es orientativo.

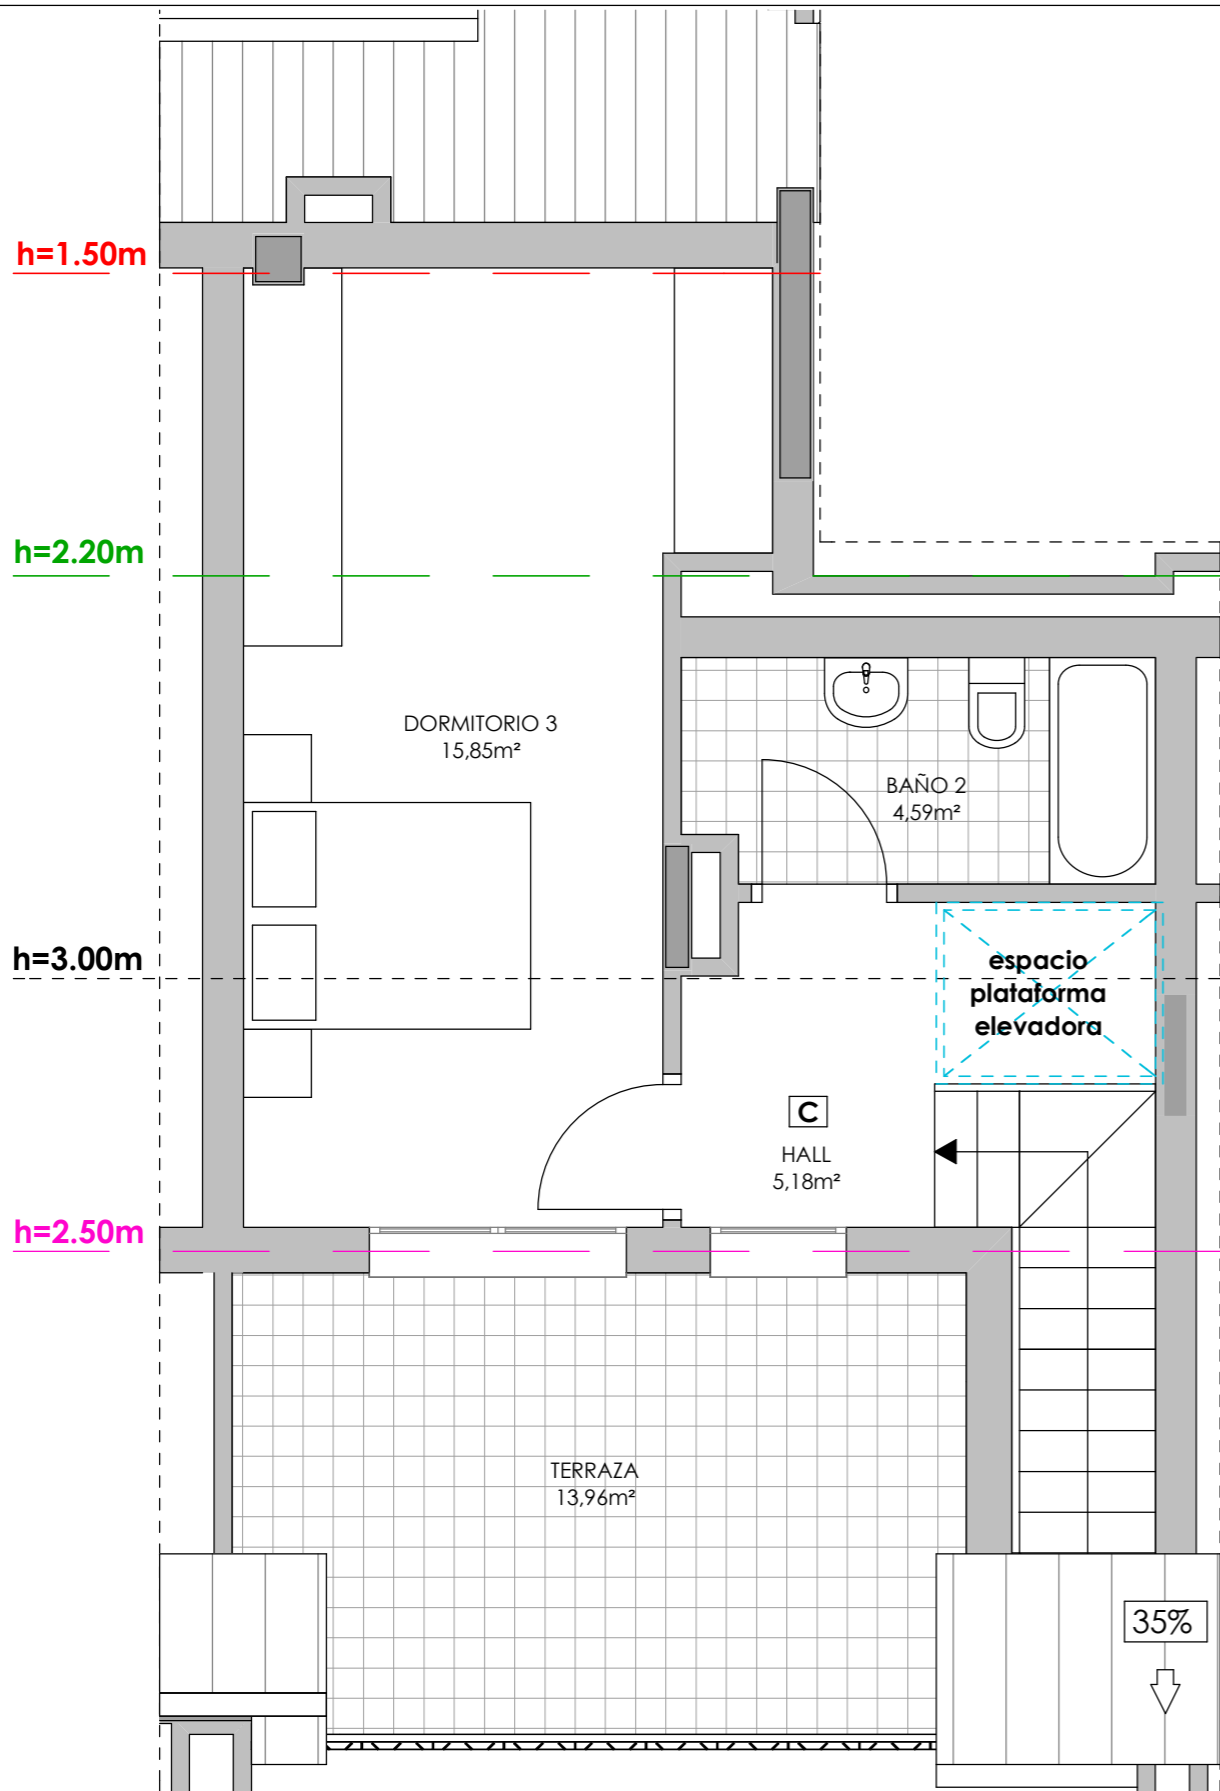



Escala = 1/50

PLANO PROVISIONAL abierto a modificaciones. Las medidas y las distribuciones pueden sufrir cambios por razones técnicas. El mobiliario es orientativo.

PLANTA QUINTA	
SUPERFICIE UTIL:	64.41 m ²
SUPERFICIE CONSTRUIDA:	76.70 m ²
SUPERFICIE TERRAZA:	26.71 m ²
SUPERFICIE TENDEDERO-LAVANDERIA:	3.50 m ²

PLANTA BAJOCUBIERTA	
SUPERFICIE UTIL:	29.91 m ²
SUPERFICIE CONSTRUIDA:	36.71 m ²
SUPERFICIE TERRAZA:	13.96 m ²

TOTAL SUPERFICIE UTIL:	94.32 m ²
TOTAL SUPERFICIE CONSTRUIDA:	113.41 m ²
TOTAL SUPERFICIE TERRAZA:	40.67 m ²
SUPERFICIE TENDEDERO-LAVANDERIA:	3.50 m ²

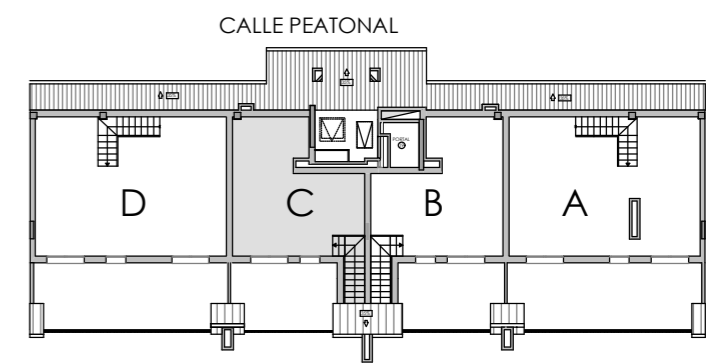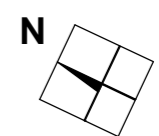

C/ ITURRIALDEA