




PLANTA BAJA	
SUPERFICIE UTIL:	53.23 m ²
SUPERFICIE CONSTRUIDA:	63.16 m ²
SUPERFICIE TERRAZA:	56.42 m ²
SUPERFICIE TENEDERO:	4.40 m ²

PLANTA SEMISÓTANO	
SUPERFICIE UTIL:	43.12 m ²
SUPERFICIE CONSTRUIDA:	50.56 m ²

TOTAL SUPERFICIE UTIL:..... 96.35 m²
TOTAL SUPERFICIE CONSTRUIDA:..... 113.72 m²
TOTAL SUPERFICIE TERRAZA:..... 56.42 m²
SUPERFICIE TENEDERO:..... 4.40 m²

N

C/ ITURRIALDEA
 PLANO PROVISIONAL abierto a modificaciones. Las medidas y las distribuciones pueden sufrir cambios por razones técnicas. El mobiliario es orientativo.

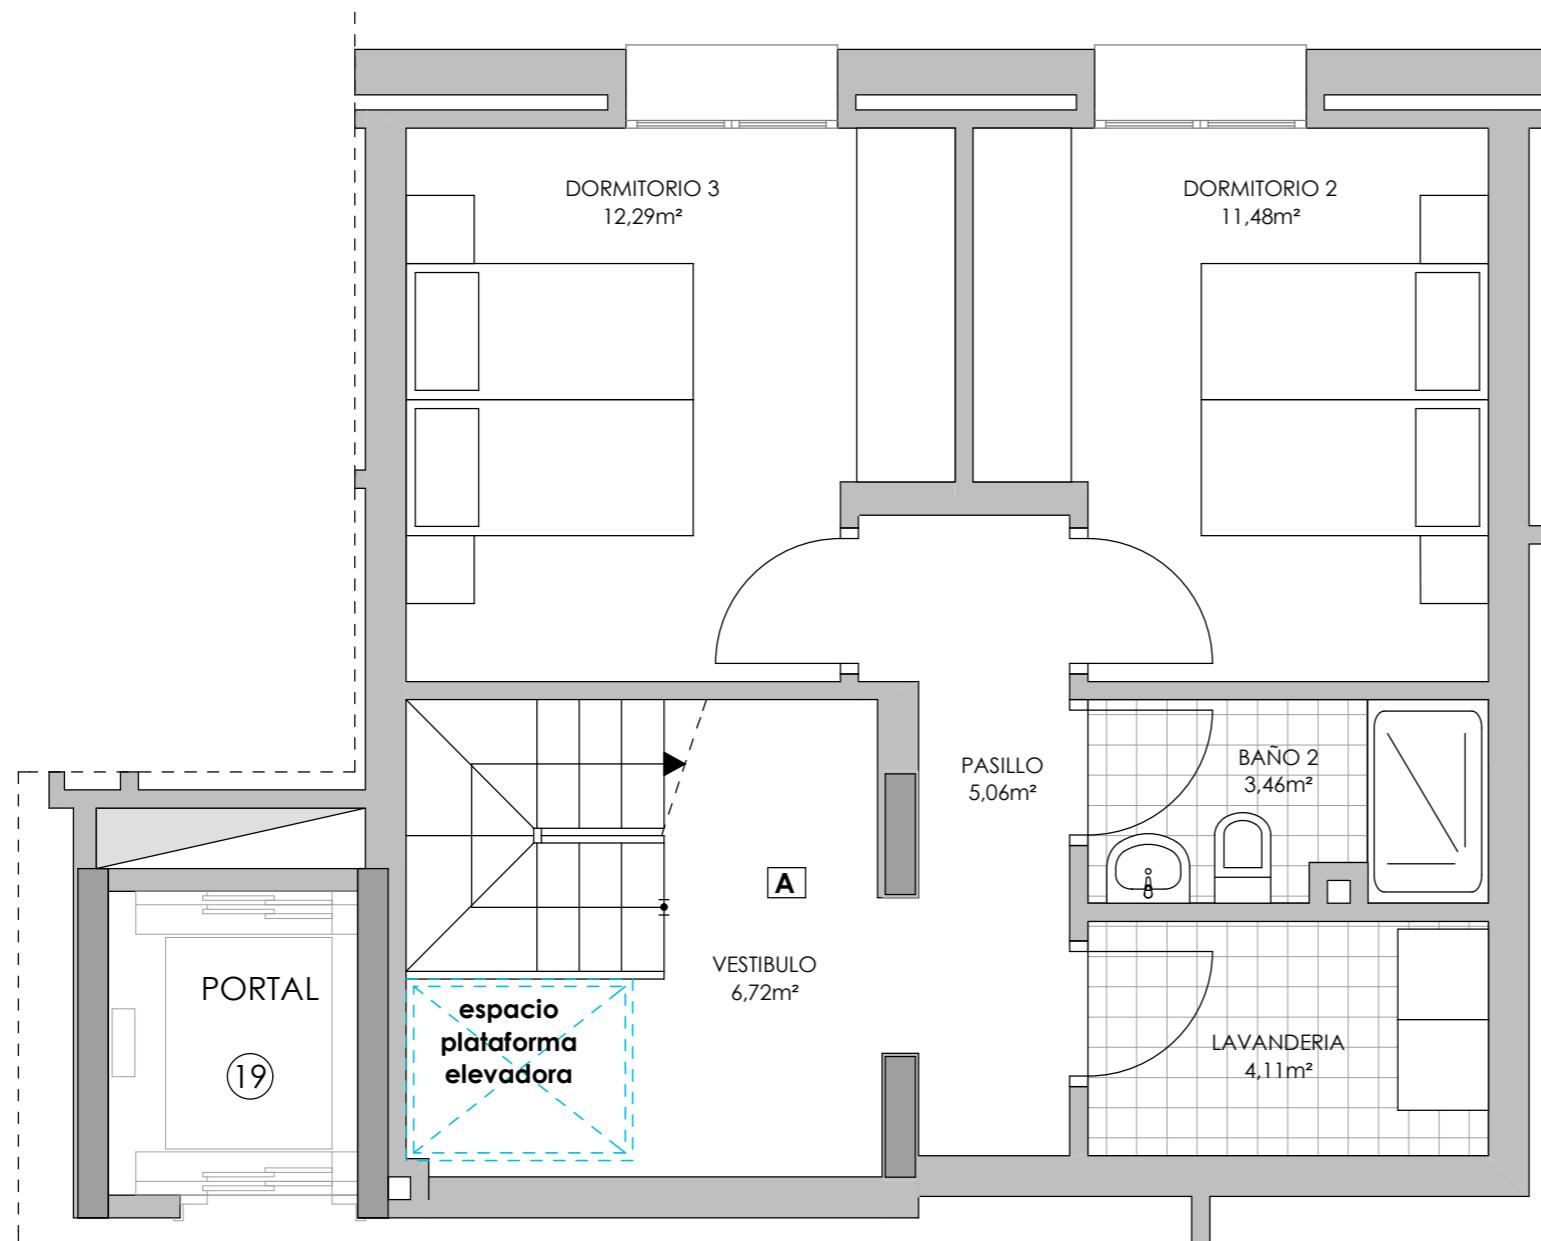

Escala = 1/50



PLANTA BAJA

SUPERFICIE UTIL:..... 53.23 m²
 SUPERFICIE CONSTRUIDA:..... 63.16 m²
 SUPERFICIE TERRAZA:..... 56.42 m²
 SUPERFICIE TENDEDERO:..... 4.40 m²

PLANTA SEMISÓTANO

SUPERFICIE UTIL:..... 43.12 m²
 SUPERFICIE CONSTRUIDA:..... 50.56 m²

TOTAL SUPERFICIE UTIL:..... 96.35 m²
TOTAL SUPERFICIE CONSTRUIDA:..... 113.72 m²
TOTAL SUPERFICIE TERRAZA:..... 56.42 m²
SUPERFICIE TENDEDERO:..... 4.40 m²

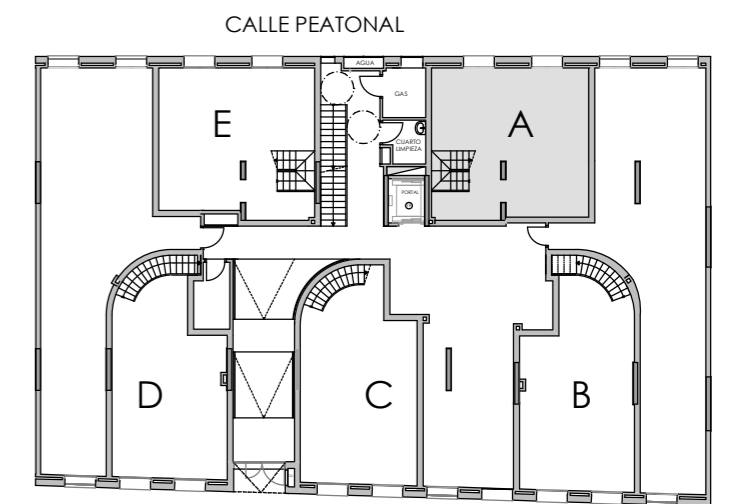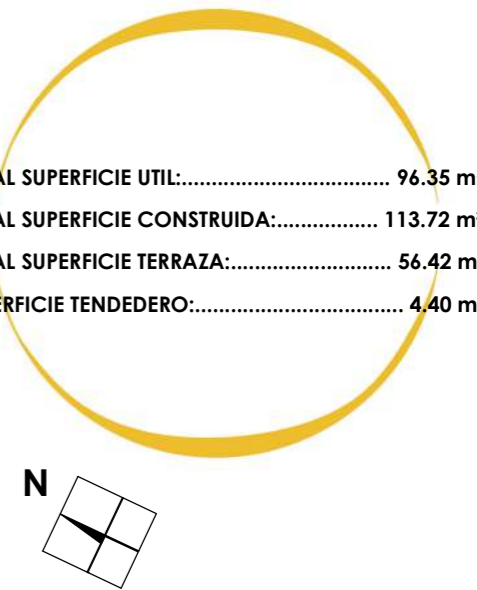

C/ ITURRIALDEA

PLANO PROVISIONAL abierto a modificaciones. Las medidas y las distribuciones pueden sufrir cambios por razones técnicas. El mobiliario es orientativo.