



Medidas y distribuciones aproximadas. Disposición de mobiliario de cocina a definir. La dimensión de los pilares y mochetas especificadas en los planos de planta es la sección estándar, pudiendo aumentar o disminuir la misma por altura de la planta en la que se ubique la vivienda y por el paso de las instalaciones. Del mismo modo, pueden aparecer nuevas mochetas y pasos de instalaciones del edificio que no vienen reflejadas en los planos.

ITURRIALDEA KALEA

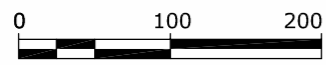

ITURRIALDEA KALEA

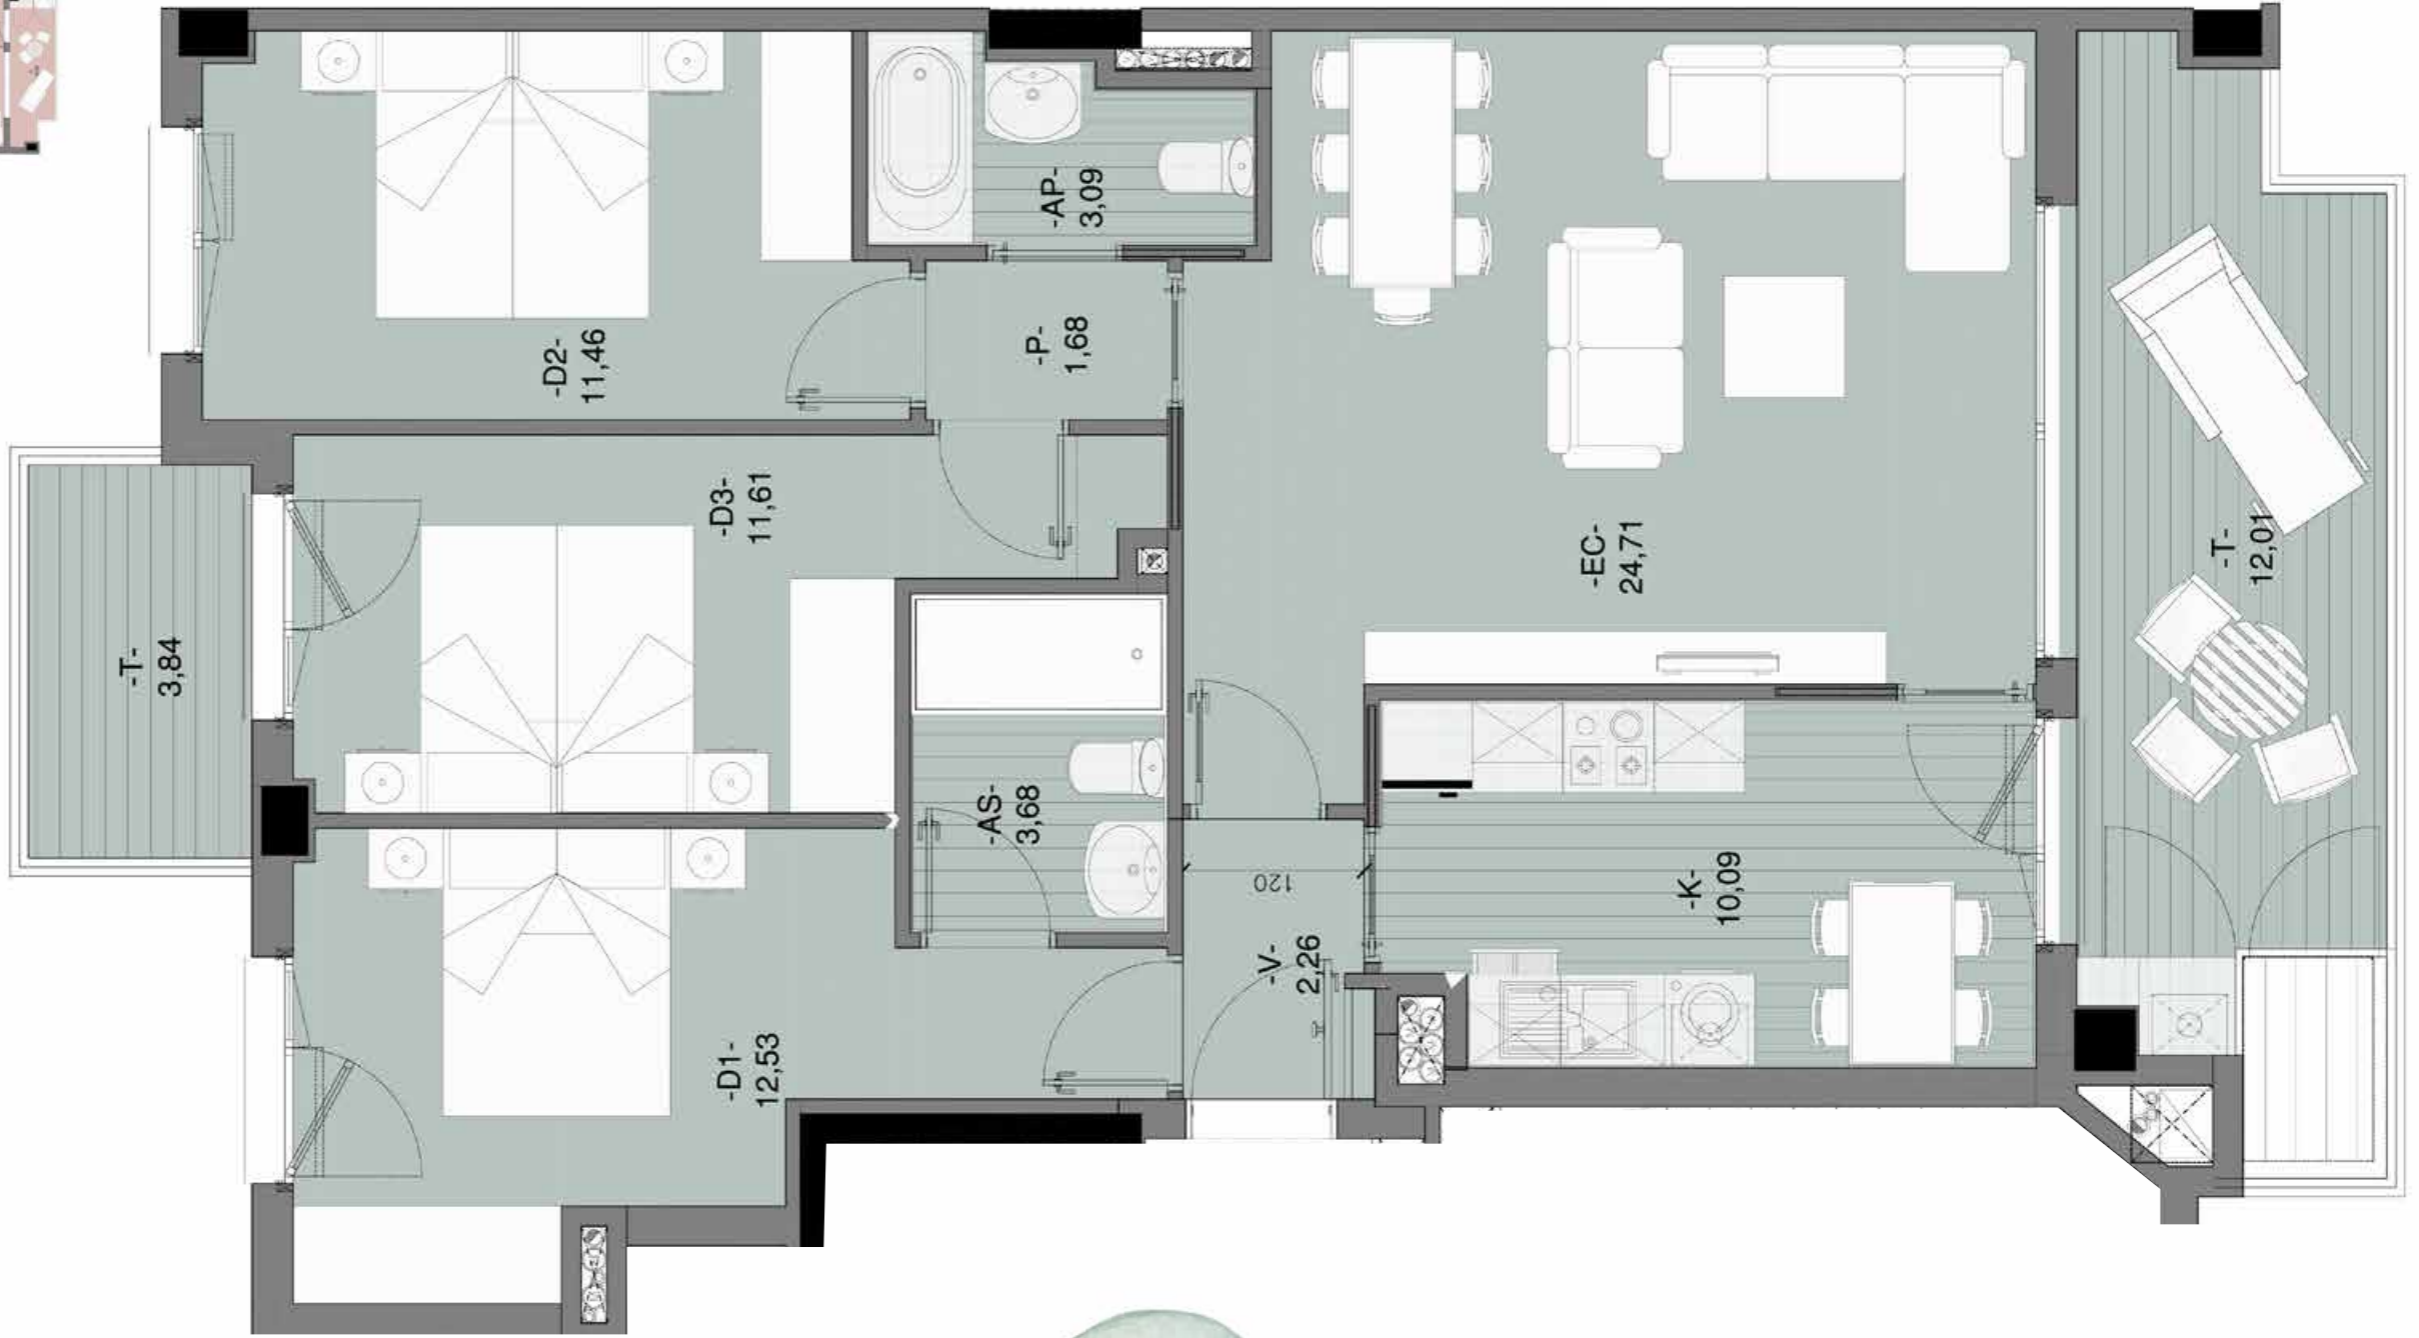

Escala 1/50



| PLANTA 1ª3º A | |
|------------------------------------|----------------------|
| SUPERFICIE CONSTRUIDA CERRADA | 93,52 m ² |
| SUPERFICIE CONSTRUIDA ABIERTA 100% | 18,57 m ² |

Biz Eder
Eraikuntza LAZKAO

GE
grupo eibar
inmobiliario

943 31 66 11

E.: comercial@grupoeibar.com

www.grupoeibar.com