

Medidas y distribuciones aproximadas. Disposición de mobiliario de cocina a definir. La dimensión de los pilares y mochetas especificadas en los planos de planta es la sección estándar, pudiendo aumentar o disminuir la misma por altura de la planta en la que se ubique la vivienda y por el paso de las instalaciones. Del mismo modo, pueden aparecer nuevas mochetas y pasos de instalaciones del edificio que no vienen reflejadas en los planos.

ITURRIALDEA KALEA





ITURRIALDEA KALEA



Biz Eder

Eraikuntza LAZKAO

0 100 200
Escala 1/50

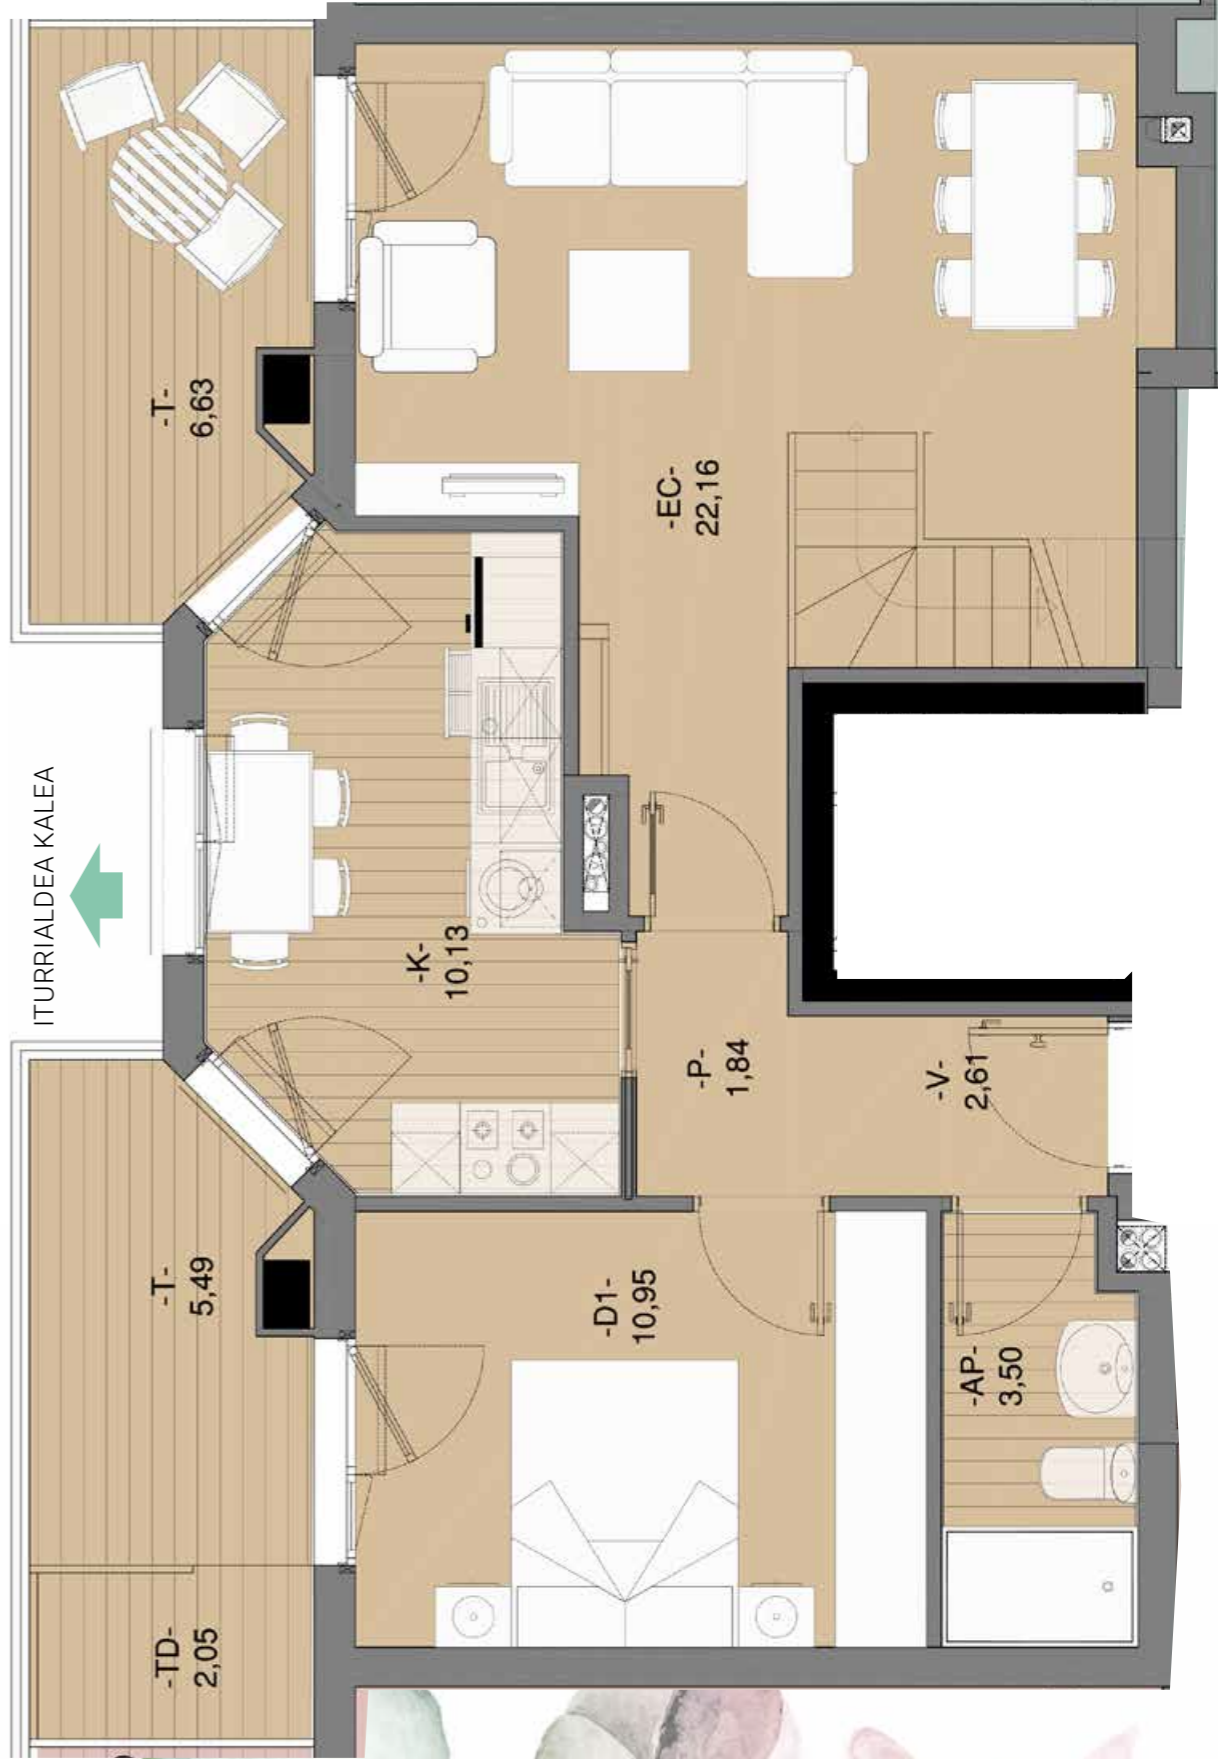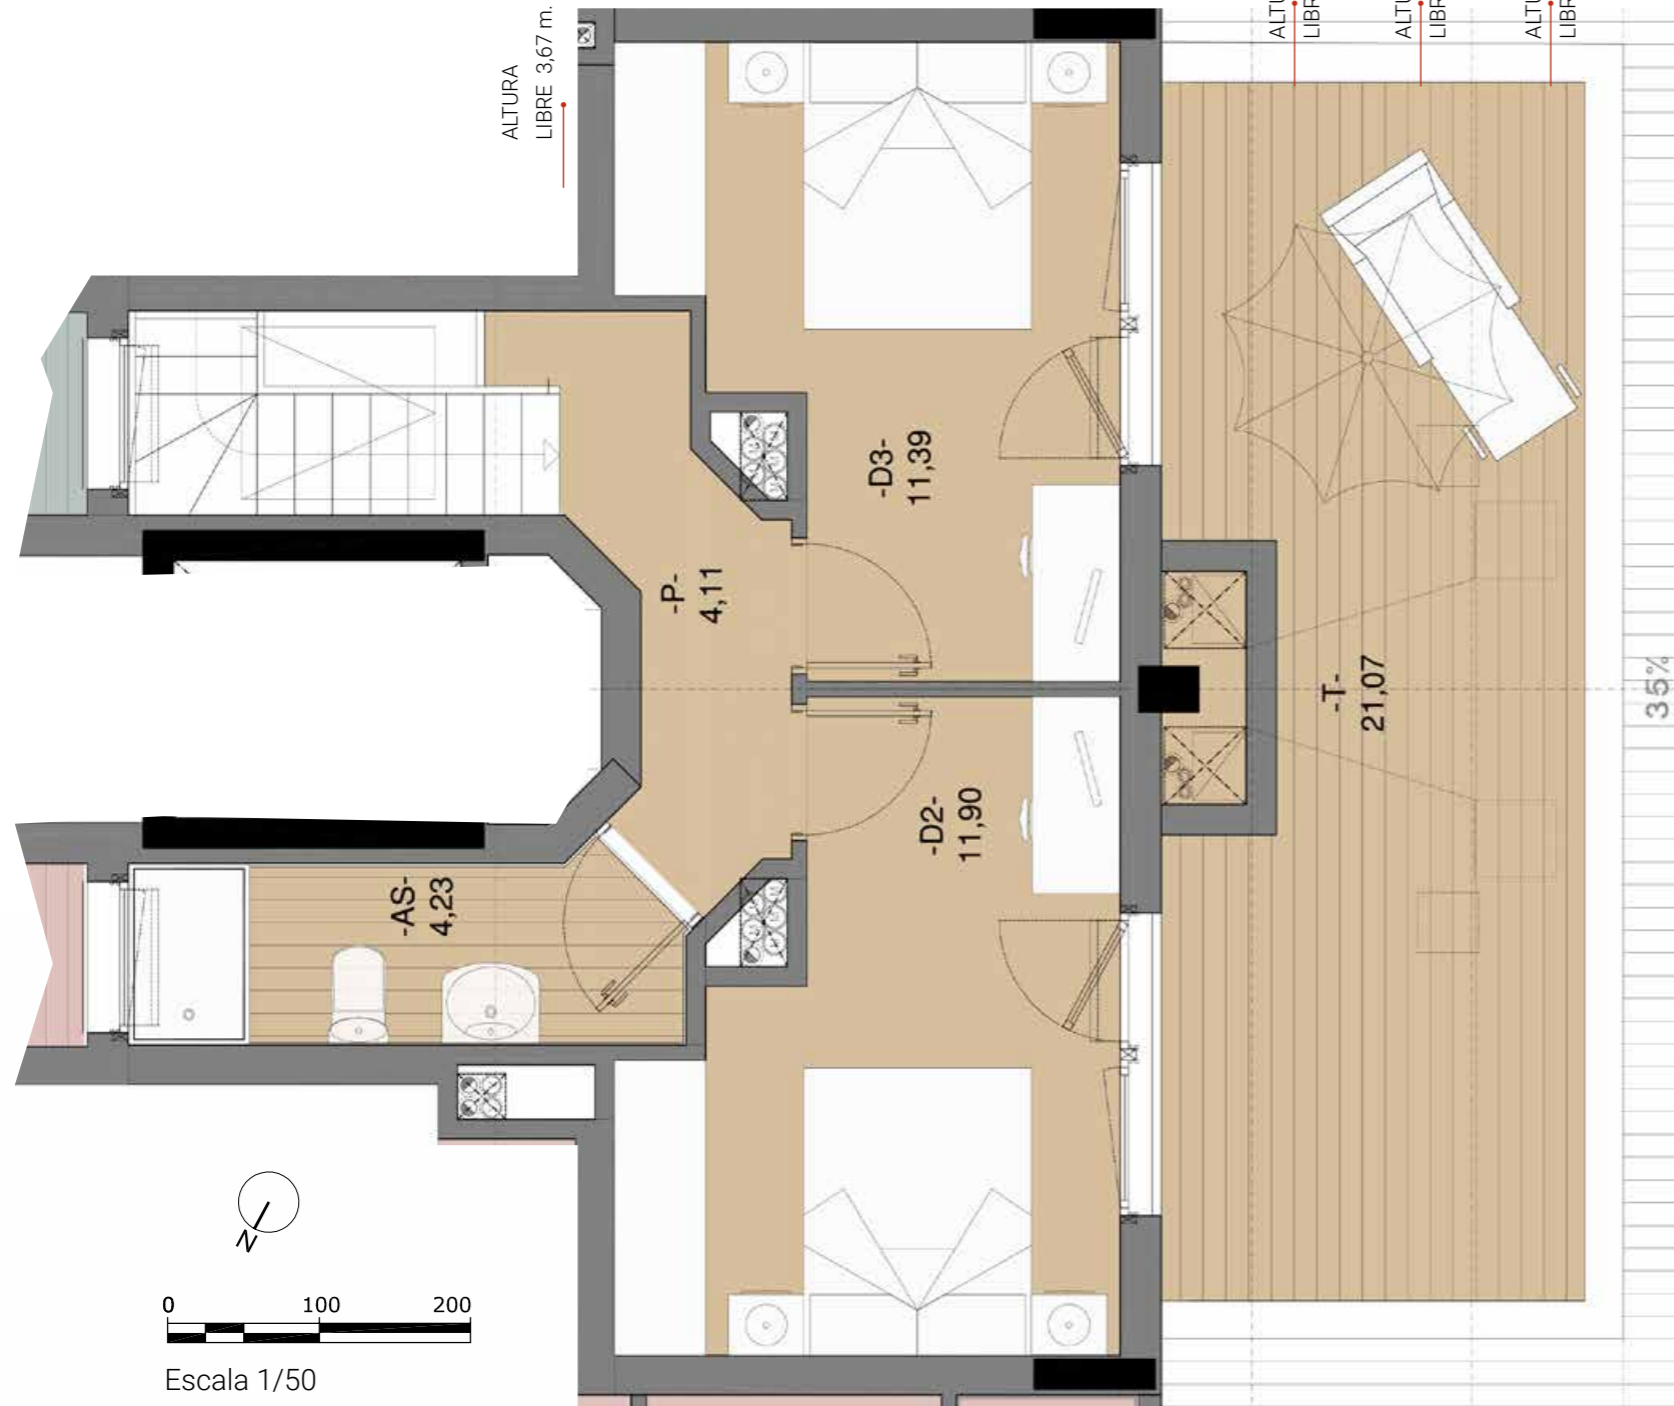

PLANTA ÁTICO Y BAJOCUBIERTA C	
SUPERFICIE CONSTRUIDA CERRADA	94,03 m ²
SUPERFICIE CONSTRUIDA ABIERTA 100%	41,56 m ²

GE
grupo eibar
inmobiliario

943 31 66 11
E.: comercial@grupoeibar.com
www.grupoeibar.com