



Medidas y distribuciones aproximadas. Disposición de mobiliario de cocina a definir. La dimensión de los pilares y mochetas especificadas en los planos de planta es la sección estándar, pudiendo aumentar o disminuir la misma por altura de la planta en la que se ubique la vivienda y por el paso de las instalaciones. Del mismo modo, pueden aparecer nuevas mochetas y pasos de instalaciones del edificio que no vienen reflejadas en los planos.

ITURRIALDEA KALEA

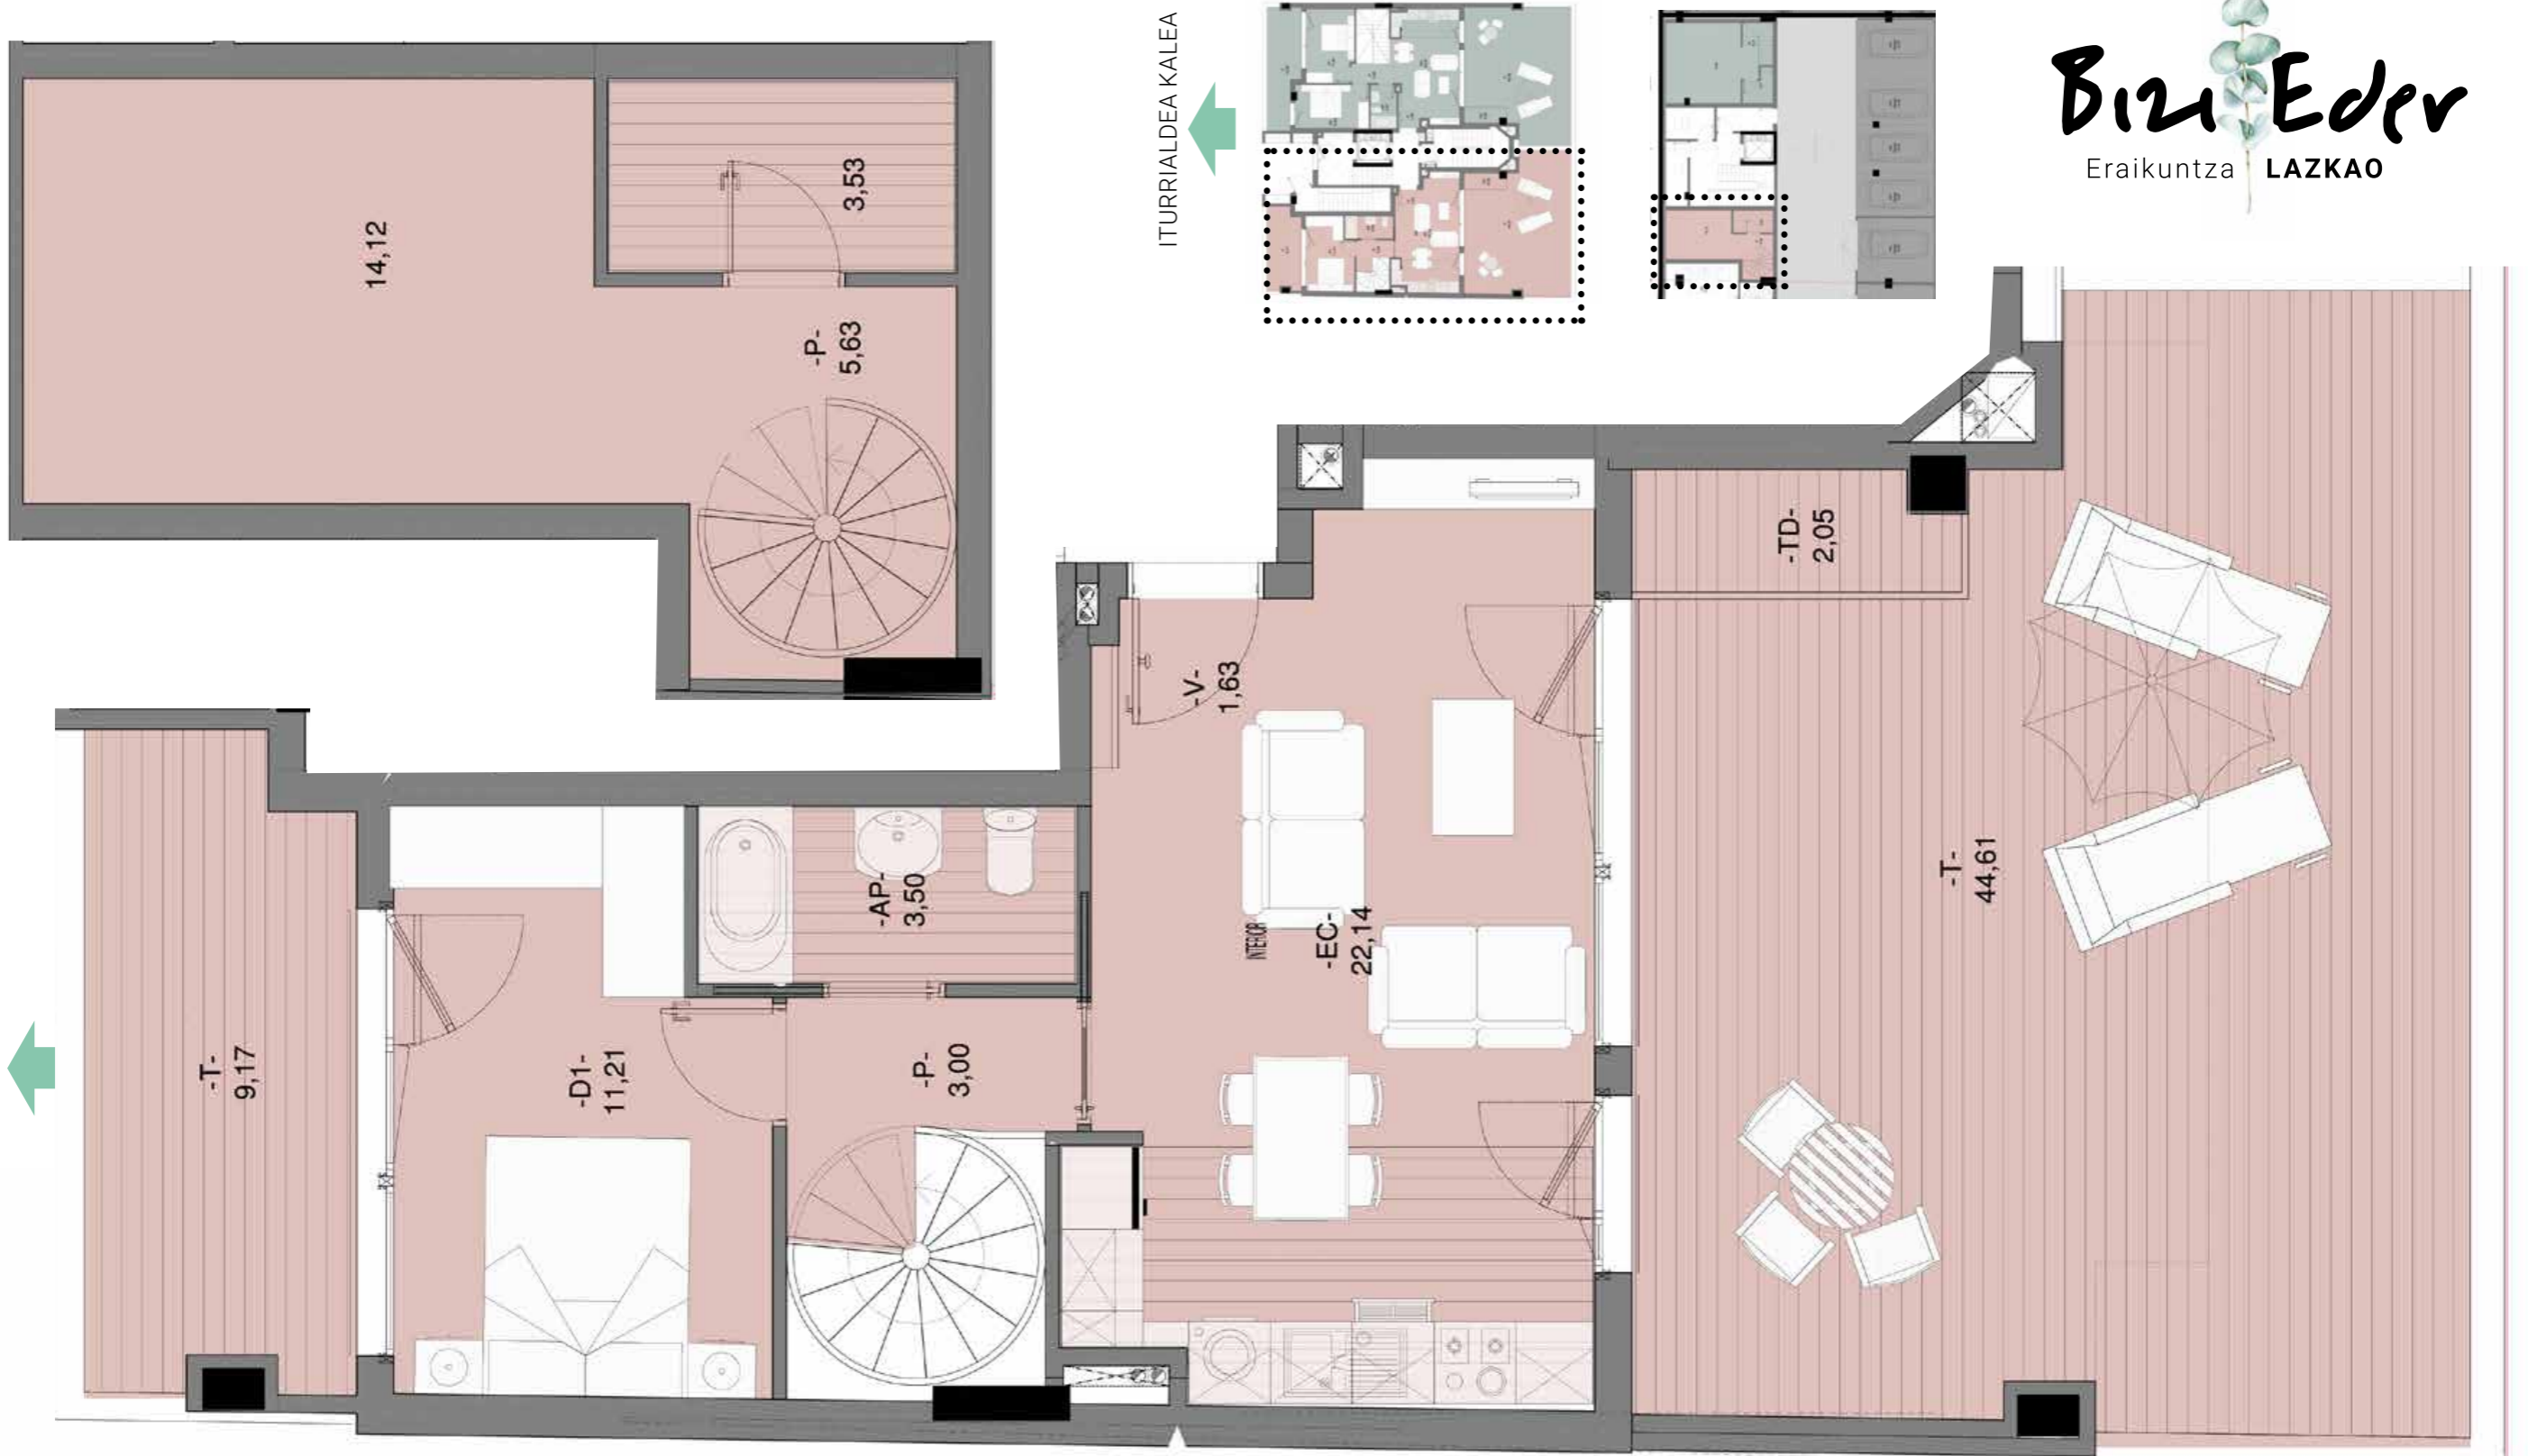

ITURRIALDEA KALEA

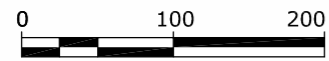

Escala 1/50



PLANTA 1ºB	
SUPERFICIE CONSTRUIDA CERRADA	76,68 m ²
SUPERFICIE CONSTRUIDA ABIERTA 100%	62,76 m ²