

PORTAL 1

PLANTA 3ª	A	PLANTA 3ª	B
ESTAR-COMEDOR-COCINA	26.32 m ²	ESTAR-COMEDOR	18.90 m ²
DORMITORIO 1	13.63 m ²	COCINA	10.14 m ²
DORMITORIO 2	8.99 m ²	DORMITORIO 1	11.08 m ²
DORMITORIO 3	8.67 m ²	DORMITORIO 2	9.10 m ²
ASEO 1	2.64 m ²	DORMITORIO 3	9.84 m ²
ASEO 2	3.94 m ²	ASEO 1	2.59 m ²
VESTIBULO	4.71 m ²	ASEO 2	3.44 m ²
TENDEDERO	2.54/2 m ²	VESTIBULO	3.62 m ²
TERRAZA 1	7.71/2 m ²	DISTRIBUIDOR	6.76 m ²
		TENDEDERO	2.54/2 m ²
		TERRAZA 1	8.40/2 m ²
*SUP. UTIL. POR VIV.	74.03 m ²	*SUP. UTIL. POR VIV.	80.94 m ²
*SUP. CONST. POR VIV.	87.16 m ²	*SUP. CONST. POR VIV.	96.66 m ²

*NOTA: LAS SUPERFICIES ABIERTAS SE HAN COMPUTADO AL 50%


PORTAL 2

PLANTA 3ª	A	PLANTA 3ª	B
ESTAR-COMEDOR	20.80 m ²	ESTAR-COMEDOR	16.36 m ²
COCINA	10.47 m ²	COCINA	9.06 m ²
DORMITORIO 1	12.36 m ²	DORMITORIO 1	12.55 m ²
DORMITORIO 2	8.98 m ²	DORMITORIO 2	8.83 m ²
DORMITORIO 3	10.07 m ²	DORMITORIO 3	11.57 m ²
ASEO 1	4.02 m ²	ASEO 1	4.78 m ²
ASEO 2	2.50 m ²	ASEO 2	2.50 m ²
VESTIBULO	3.61 m ²	VESTIBULO	4.89 m ²
DISTRIBUIDOR	5.51 m ²	TENDEDERO	1.35/2 m ²
TENDEDERO	2.00/2 m ²	TERRAZA 1	6.02/2 m ²
TERRAZA 1	7.10/2 m ²		
*SUP. UTIL. POR VIV.	82.87 m ²	*SUP. UTIL. POR VIV.	62.64 m ²
*SUP. CONST. POR VIV.	97.10 m ²	*SUP. CONST. POR VIV.	76.20 m ²

*NOTA: LAS SUPERFICIES ABIERTAS SE HAN COMPUTADO AL 50%

PLANTA 3ª	B	PLANTA 3ª	C
ESTAR-COMEDOR	16.36 m ²	ESTAR-COMEDOR	21.85 m ²
COCINA	9.06 m ²	COCINA	9.21 m ²
DORMITORIO 1	12.55 m ²	DORMITORIO 1	13.04 m ²
DORMITORIO 2	8.83 m ²	DORMITORIO 2	11.57 m ²
ASEO 1	4.78 m ²	DORMITORIO 3	12.80 m ²
ASEO 2	2.50 m ²	ASEO 1	3.40 m ²
VESTIBULO	4.89 m ²	ASEO 2	2.42 m ²
TENDEDERO	1.35/2 m ²	VESTIBULO + DISTRIBUIDOR	10.41 m ²
TERRAZA 1	6.02/2 m ²	TENDEDERO	2.73/2 m ²
		TERRAZA 1	6.71/2 m ²
		*SUP. UTIL. POR VIV.	89.42 m ²
		*SUP. CONST. POR VIV.	104.67 m ²

*NOTA: LAS SUPERFICIES ABIERTAS SE HAN COMPUTADO AL 50%

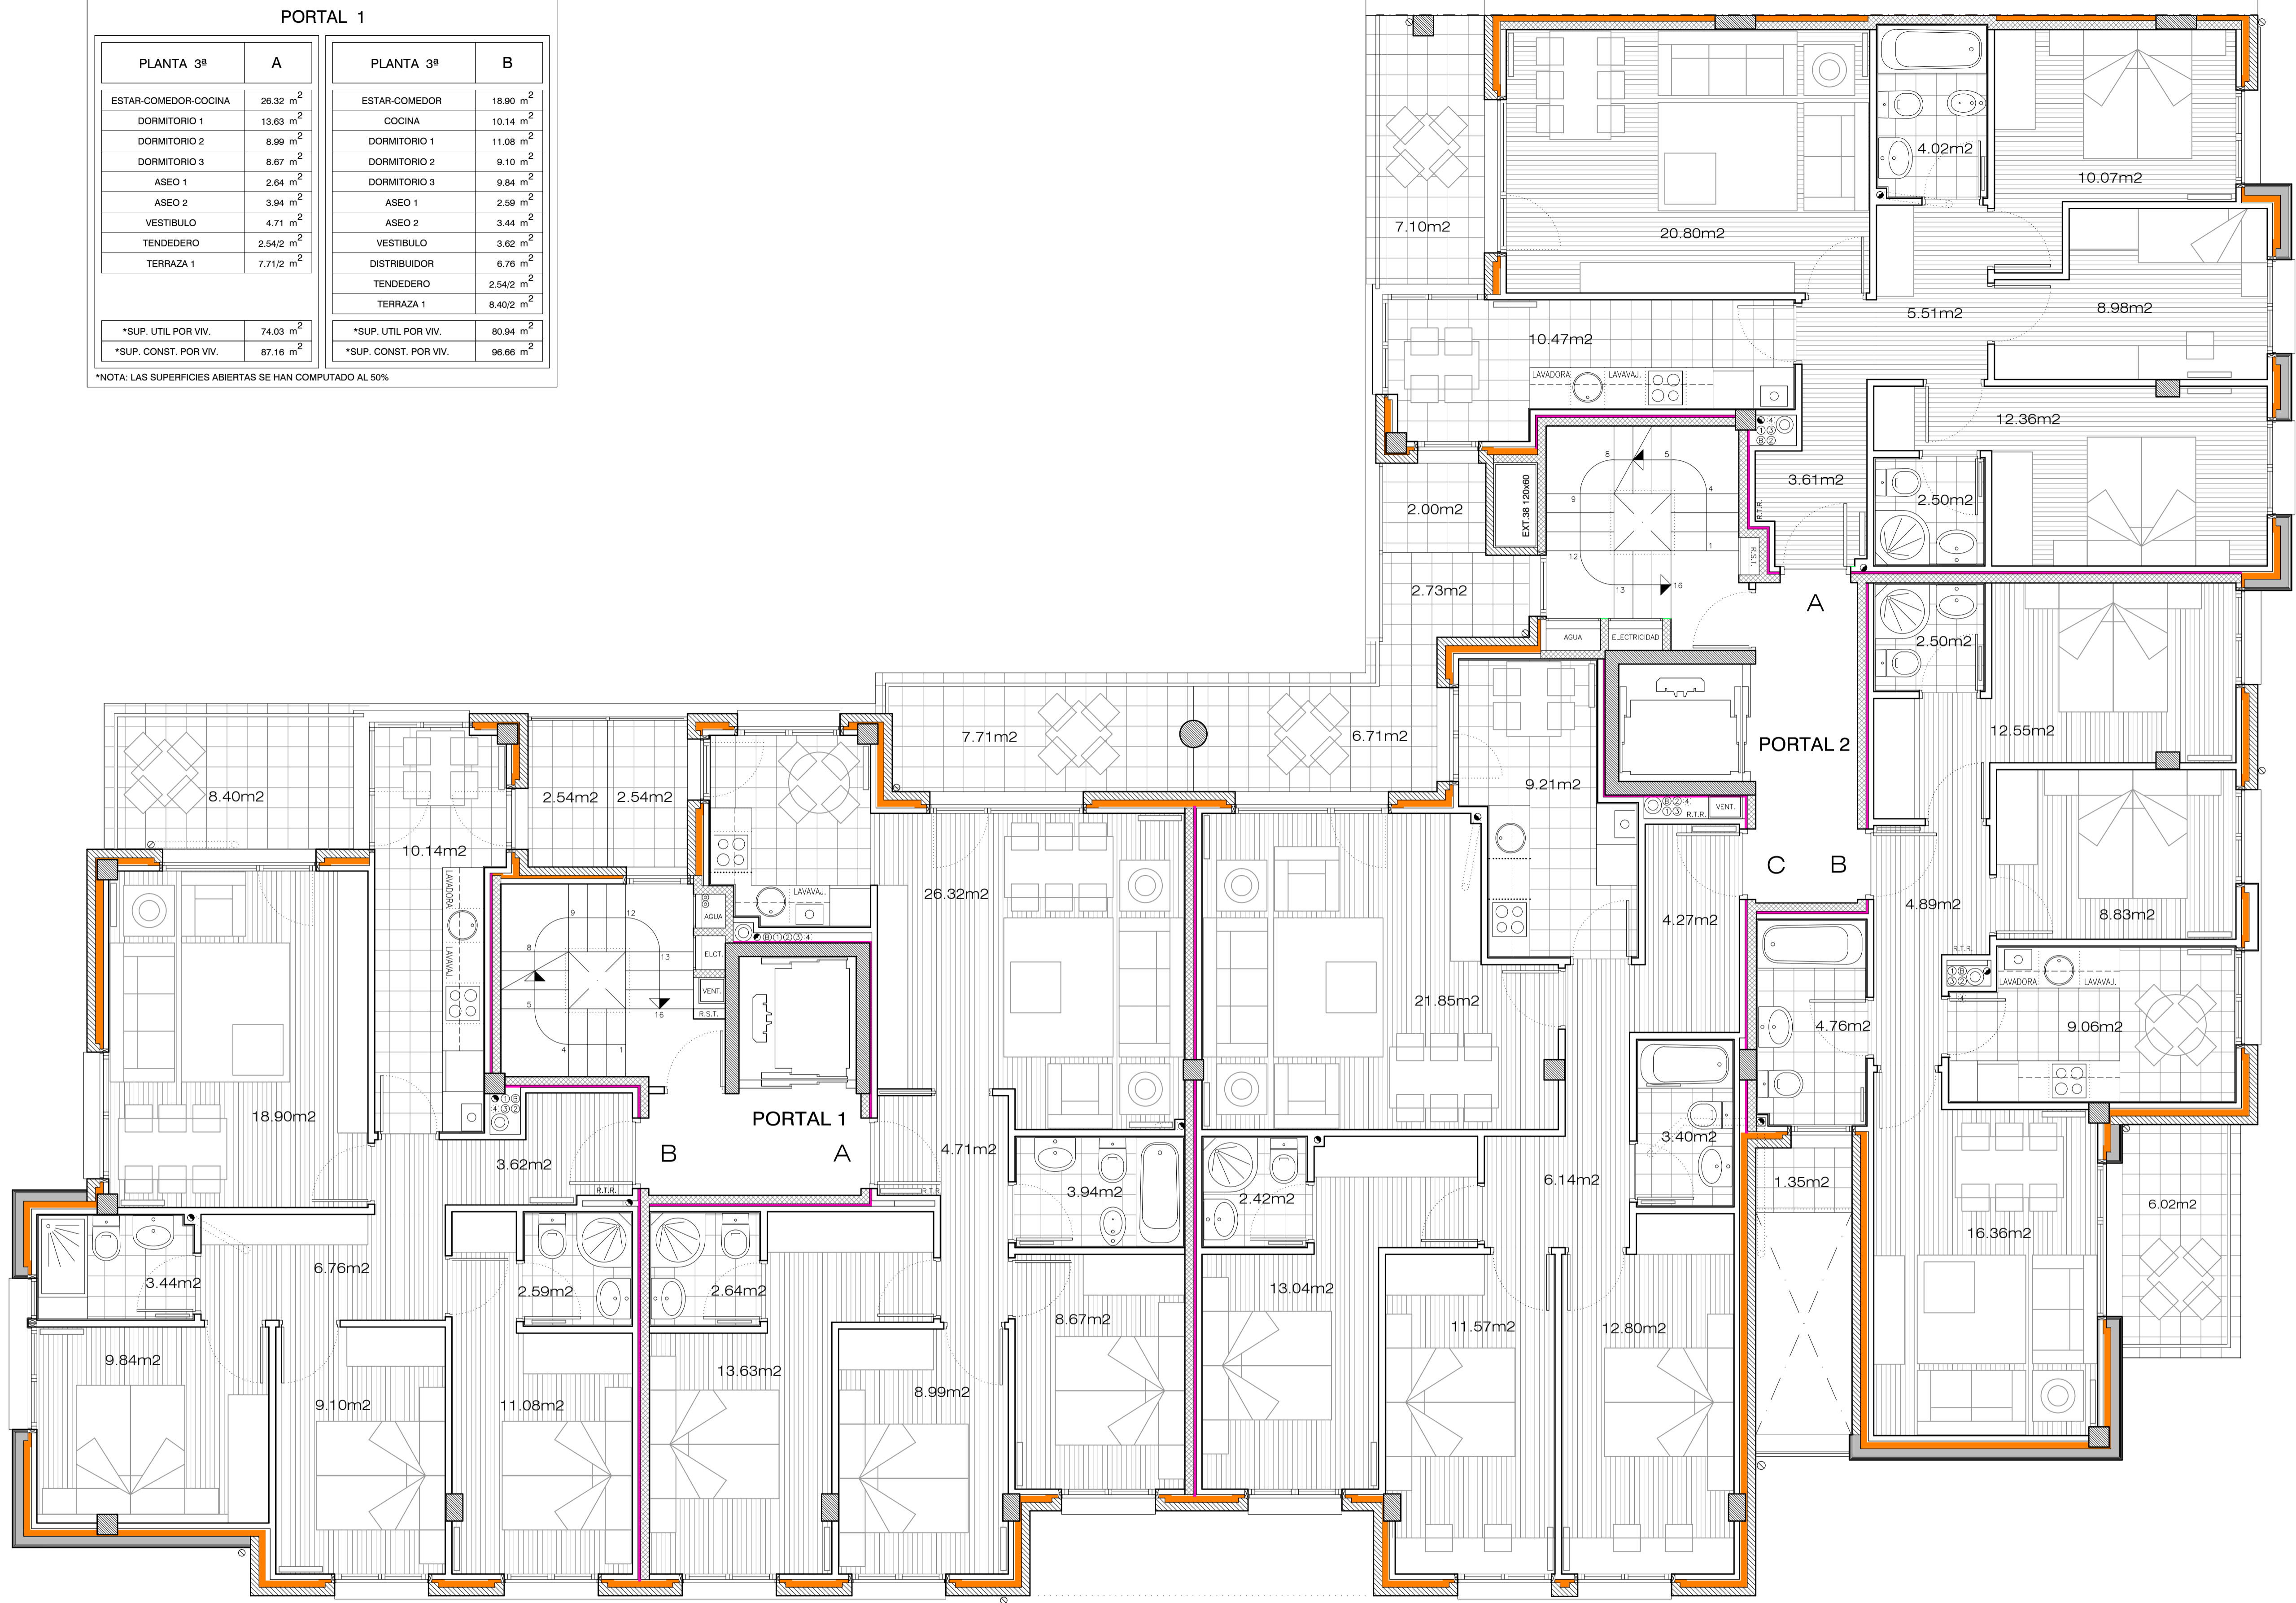

PLANTA TERCERA

