

PORTAL 1

PLANTA 4ª	A	PLANTA 4ª	B
ESTAR-COMEDOR-COCINA	26.32 m <sup>2</sup>	ESTAR-COMEDOR	18.90 m <sup>2</sup>
DORMITORIO 1	13.63 m <sup>2</sup>	COCINA	10.14 m <sup>2</sup>
DORMITORIO 2	8.99 m <sup>2</sup>	DORMITORIO 1	11.08 m <sup>2</sup>
DORMITORIO 3	8.67 m <sup>2</sup>	DORMITORIO 2	9.10 m <sup>2</sup>
ASEO 1	2.64 m <sup>2</sup>	DORMITORIO 3	9.84 m <sup>2</sup>
ASEO 2	3.94 m <sup>2</sup>	ASEO 1	2.59 m <sup>2</sup>
VESTIBULO	4.71 m <sup>2</sup>	ASEO 2	3.44 m <sup>2</sup>
TENDEDERO	2.54/2 m <sup>2</sup>	VESTIBULO	3.62 m <sup>2</sup>
TERRAZA 1	7.71/2 m <sup>2</sup>	DISTRIBUIDOR	6.76 m <sup>2</sup>
		TENDEDERO	2.54/2 m <sup>2</sup>
		TERRAZA 1	8.40/2 m <sup>2</sup>
*SUP. UTIL. POR VIV.	74.03 m <sup>2</sup>	*SUP. UTIL. POR VIV.	80.94 m <sup>2</sup>
*SUP. CONST. POR VIV.	87.16 m <sup>2</sup>	*SUP. CONST. POR VIV.	96.66 m <sup>2</sup>

\*NOTA: LAS SUPERFICIES ABIERTAS SE HAN COMPUTADO AL 50%

PORTAL 2


PLANTA 4ª	A	PLANTA 4ª	B
ESTAR-COMEDOR	20.80 m <sup>2</sup>	ESTAR-COMEDOR	16.36 m <sup>2</sup>
COCINA	10.47 m <sup>2</sup>	COCINA	9.06 m <sup>2</sup>
DORMITORIO 1	12.36 m <sup>2</sup>	DORMITORIO 1	12.55 m <sup>2</sup>
DORMITORIO 2	8.98 m <sup>2</sup>	DORMITORIO 2	8.83 m <sup>2</sup>
DORMITORIO 3	10.07 m <sup>2</sup>	DORMITORIO 2	8.83 m <sup>2</sup>
ASEO 1	4.02 m <sup>2</sup>	ASEO 1	4.76 m <sup>2</sup>
ASEO 2	2.50 m <sup>2</sup>	ASEO 2	2.50 m <sup>2</sup>
VESTIBULO	3.61 m <sup>2</sup>	VESTIBULO	4.89 m <sup>2</sup>
DISTRIBUIDOR	5.51 m <sup>2</sup>	TENDEDERO	1.35/2 m <sup>2</sup>
TENDEDERO	2.00/2 m <sup>2</sup>	TERRAZA 1	6.02/2 m <sup>2</sup>
TERRAZA 1	7.10/2 m <sup>2</sup>		
*SUP. UTIL. POR VIV.	82.87 m <sup>2</sup>	*SUP. UTIL. POR VIV.	62.64 m <sup>2</sup>
*SUP. CONST. POR VIV.	97.10 m <sup>2</sup>	*SUP. CONST. POR VIV.	76.20 m <sup>2</sup>

\*NOTA: LAS SUPERFICIES ABIERTAS SE HAN COMPUTADO AL 50%

PLANTA 4ª	B	PLANTA 4ª	C
ESTAR-COMEDOR	16.36 m <sup>2</sup>	ESTAR-COMEDOR	21.85 m <sup>2</sup>
COCINA	9.06 m <sup>2</sup>	COCINA	9.21 m <sup>2</sup>
DORMITORIO 1	12.55 m <sup>2</sup>	DORMITORIO 1	13.04 m <sup>2</sup>
DORMITORIO 2	8.83 m <sup>2</sup>	DORMITORIO 2	11.57 m <sup>2</sup>
ASEO 1	4.76 m <sup>2</sup>	DORMITORIO 3	12.80 m <sup>2</sup>
ASEO 2	2.50 m <sup>2</sup>	ASEO 1	3.40 m <sup>2</sup>
VESTIBULO	4.89 m <sup>2</sup>	ASEO 2	2.42 m <sup>2</sup>
TENDEDERO	1.35/2 m <sup>2</sup>	VESTIBULO + DISTRIBUIDOR	10.41 m <sup>2</sup>
TERRAZA 1	6.02/2 m <sup>2</sup>	TENDEDERO	2.73/2 m <sup>2</sup>
		TERRAZA 1	6.71/2 m <sup>2</sup>
		*SUP. UTIL. POR VIV.	89.42 m <sup>2</sup>
		*SUP. CONST. POR VIV.	104.67 m <sup>2</sup>

\*NOTA: LAS SUPERFICIES ABIERTAS SE HAN COMPUTADO AL 50%

\*NOTA: LAS SUPERFICIES ABIERTAS SE HAN COMPUTADO AL 50%

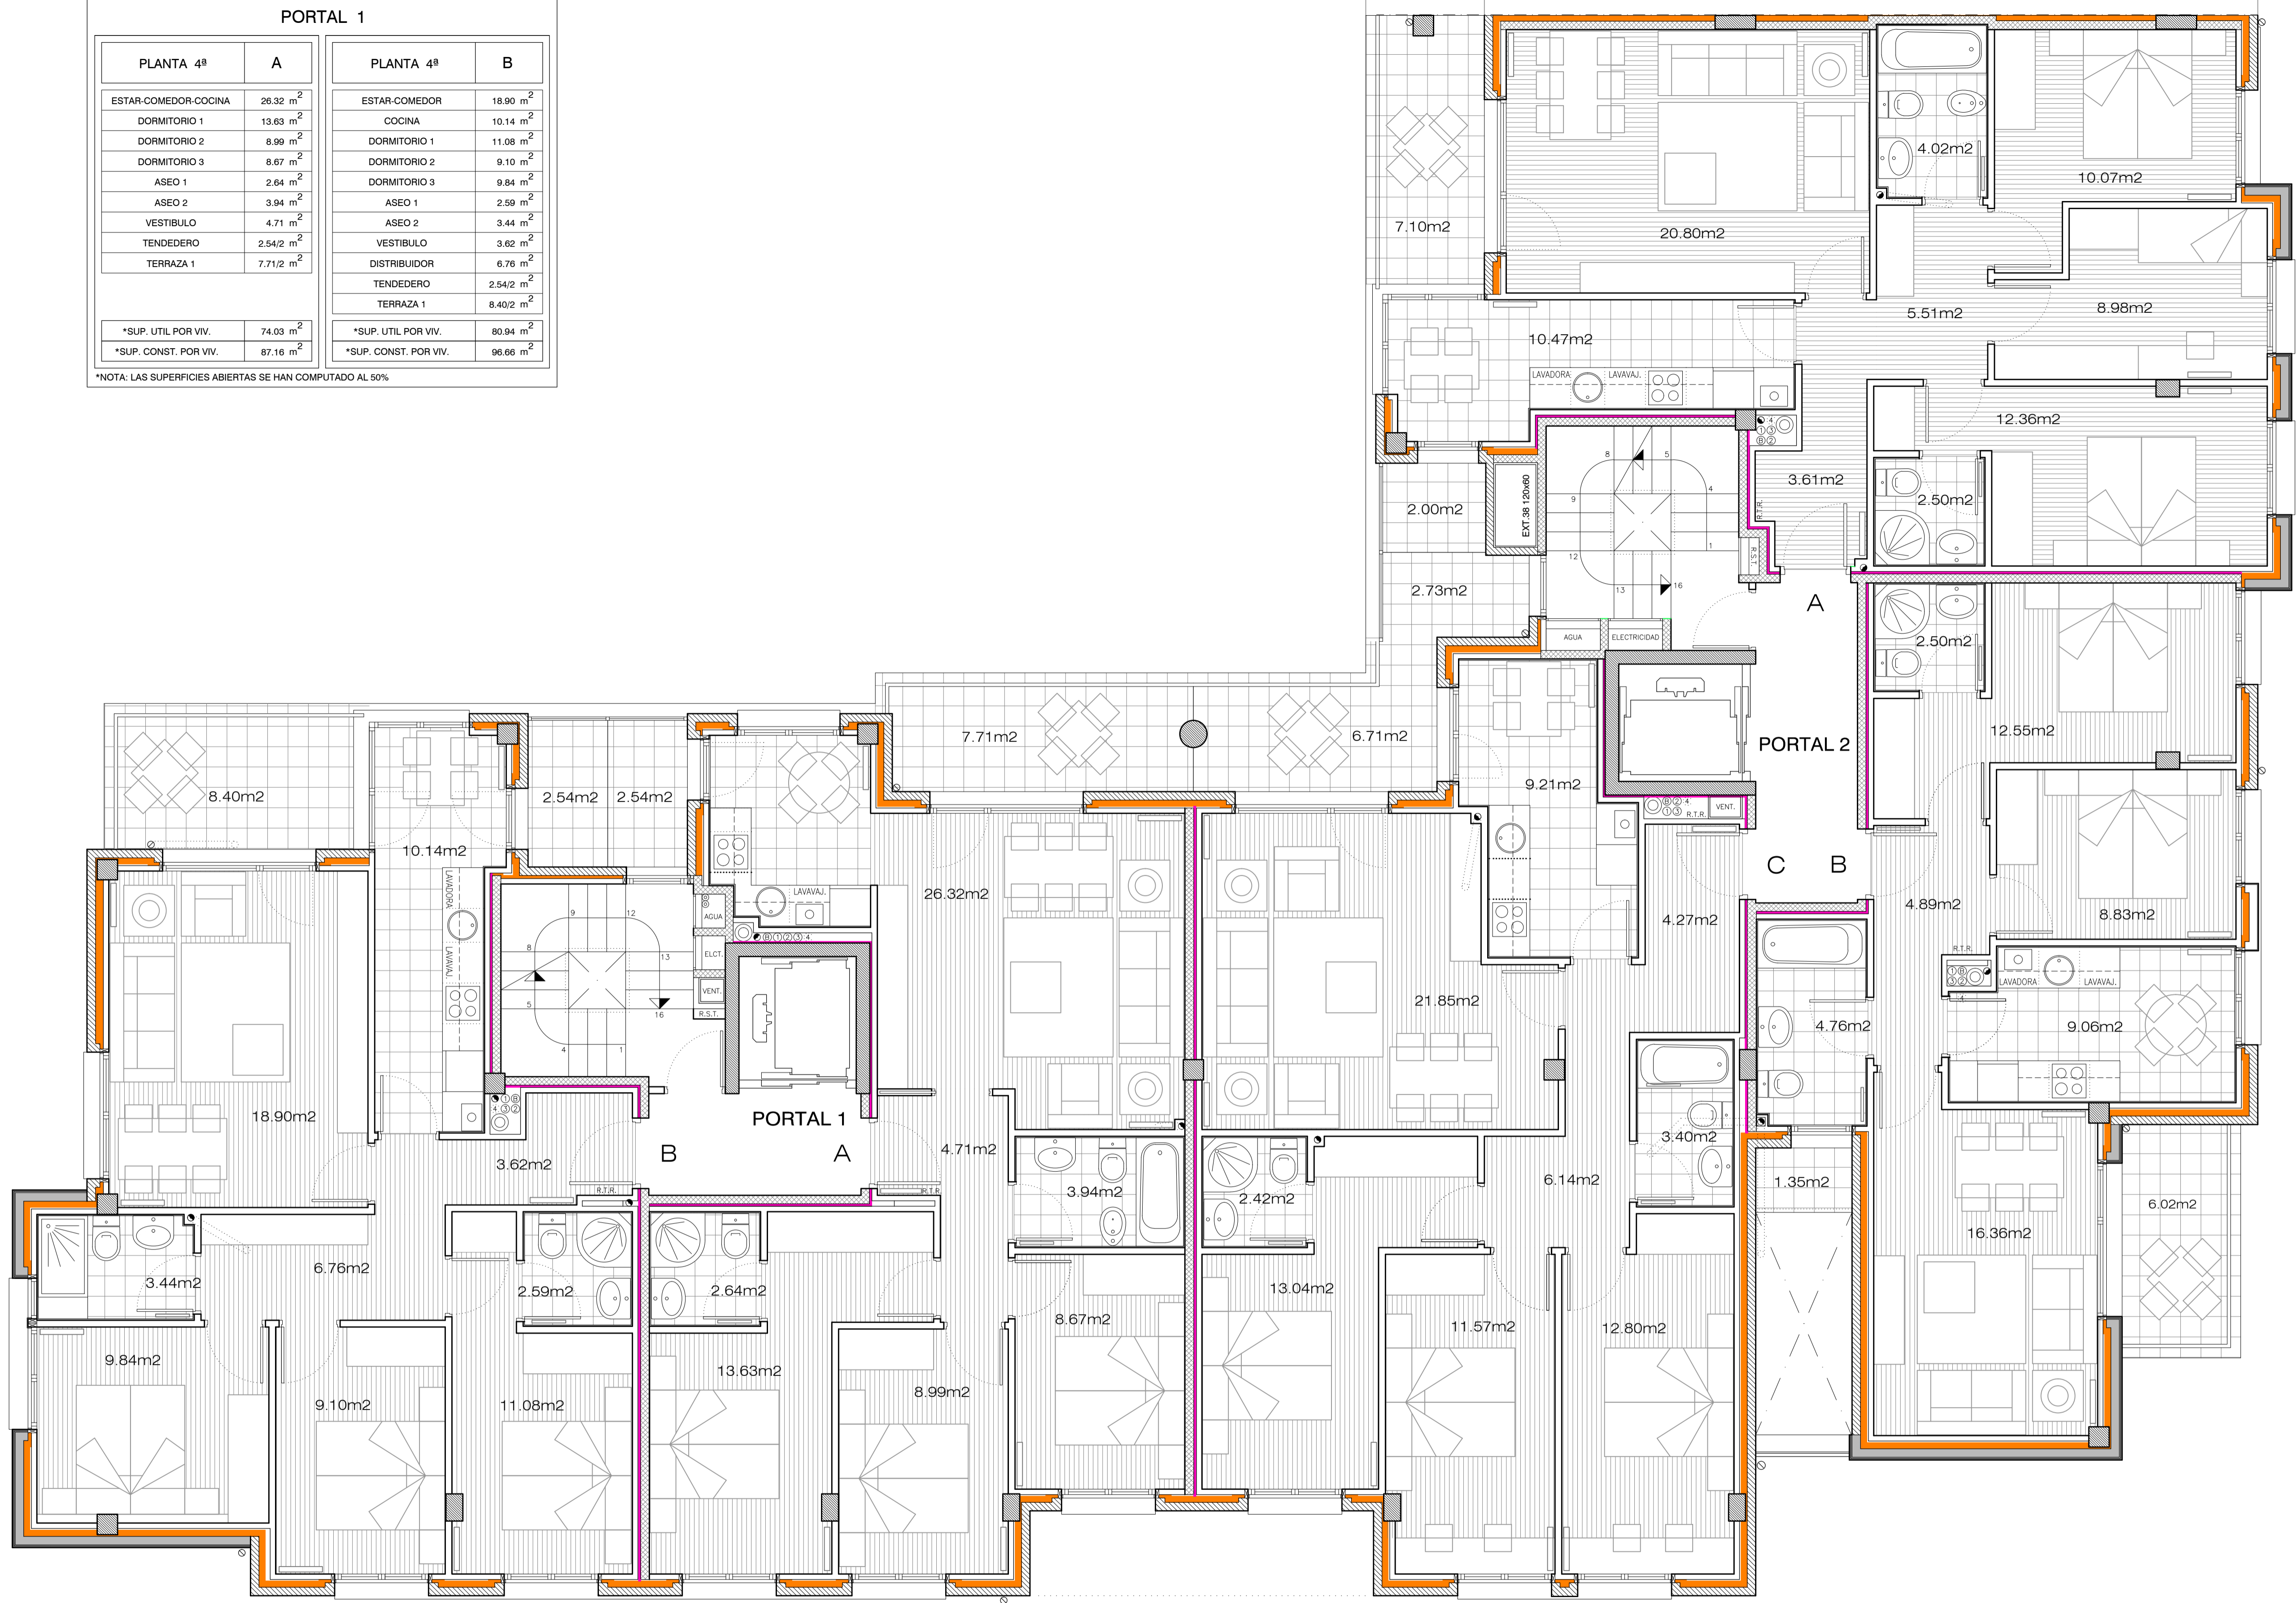

PLANTA CUARTA

